



- LEGENDA DE MATERIAIS
- A. REBOCO HIDRÓFUGO COM PINTURA A TINTA PLÁSTICA, COR BRANCO.
 - B. REBOCO HIDRÓFUGO COM PINTURA A TINTA PLÁSTICA, COR CASTANHO, DA CIN REF E072.
 - C. REBOCO HIDRÓFUGO COM PINTURA A TINTA PLÁSTICA, COR CINZA, RAL 7011
 - D. FORRA CERÁMICA DO TIPO "SOLADRIHO", DIM 50x25cm, COR 13 CINZA, COM JUNTA HORIZONTAL DE 15mm.
 - E. CAIXILHARIA E ESTORES EM PERFIS DE ALUMÍNIO TERMOLACADO, COM VIDRO DUPLO INCOLOR, COR CINZENTO, RAL 7011
 - F. GUARDA EM VIDRO LAMINADO SIMPLES.
 - G. PEDRA MÁRMORE BRANCO, ACABAMENTO AMACIADO.
 - H. GRELHAS EM ALUMÍNIO NA COR CINZA RAL 7021, (COM REDE ANTI AVES)
 - I. COBERTURA EM CHAPA METÁLICA LISA, DO TIPO "PANEL 2000", REF. PC3-1000, NA COR CINZA, RAL 7011.
 - J. PORTÃO SECCIONADO DE ENROLAR DO TIPO LPU 40 COM REBORDO L PANEL DUPLO SUPERFICIE SILKGRAN FOLHA DO PORTÃO 42MM DE ESPESSURA TIPO HORMANN, COR CINZENTO, RAL 7011.

NOTA:
 NÃO MEDIR OS DESENHOS. USAR SÓ A COTAGEM.
 TODAS AS COTAS DEVEM SER VERIFICADAS EM OBRA.
 PARA QUALQUER ALTERAÇÃO, TERÁ DE SER CONSULTADO PREVIAMENTE O PROJECTISTA.
 O PRESENTE PROJECTO SÓ PODE SER UTILIZADO EM OBRA DEPOIS DE APROVADO E LICENCIADO PELAS ENTIDADES COMPETENTES.

revisão	data



AVENIDA DA REPÚBLICA N.º 121, 123 E 125, ARRENTELA,
 2840-741 SEIXAL / PORTUGAL
 Tel: (+351) 212 229 118 Fax: (+351) 212 229 119 E-mail: info@aes.com.pt
 www.aes.com.pt (GPS: N 38° 37' 509" - W 009° 06' 209")

NºREF.
333/20

PROJECTO
ARQUITECTURA
 HABITAÇÃO MULTIFAMILIAR

LOCAL
 Rua António Garibaldi, lt 170, Santa Marta Corroios


TÉCNICO RESPONSÁVEL
 António Albuquerque, Arq. to

FASE DO PROJECTO DATA
 Outubro 2022



DESIGNAÇÃO
Alçado Frontal e Tardoz

ESCALA DESENHO Nº
1:100 008

ESTE DESENHO É PROPRIEDADE DO AUTOR E NÃO PODE SER REPRODUZIDO, DIVULGADO OU COPIADO, NO TODO OU EM PARTE, SEM AUTORIZAÇÃO EXPRESSA. RESERVADOS TODOS OS DIREITOS PELA LEGISLAÇÃO EM VIGOR.

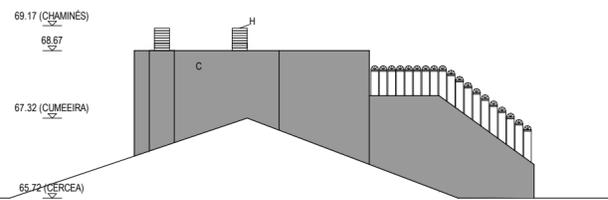

- LEGENDA DE MATERIAIS
- A. REBOCO HIDRÓFUGO COM PINTURA A TINTA PLÁSTICA, COR BRANCO.
 - B. REBOCO HIDRÓFUGO COM PINTURA A TINTA PLÁSTICA, COR CASTANHO, DA CIN REF E072.
 - C. REBOCO HIDRÓFUGO COM PINTURA A TINTA PLÁSTICA, COR CINZA, RAL 7011
 - D. FORRA CERÂMICA DO TIPO "SOLADRILHO", DIM 50x25cm, COR 13 CINZA, COM JUNTA HORIZONTAL DE 15mm.
 - E. CAIXILHARIA E ESTORES EM PERFIS DE ALUMÍNIO TERMOLACADO, COM VIDRO DUPLO INCOLOR, COR CINZENTO, RAL 7011
 - F. GUARDA EM VIDRO LAMINADO SIMPLES.
 - G. PEDRA MÁRMORE BRANCO, ACABAMENTO AMACIADO.
 - H. GRELHAS EM ALUMÍNIO NA COR CINZA RAL 7021, (COM REDE ANTI AVES)
 - I. COBERTURA EM CHAPA METÁLICA LISA, DO TIPO "PAINEL 2000", REF. PC3-1000, NA COR CINZA, RAL 7011.
 - J. PORTÃO SECCIONADO DE ENROLAR DO TIPO LPU 40 COM REBORDO L PAINEL DUPLO SUPERFICIE SILKGRAIN FOLHA DO PORTÃO 42MM DE ESPESSURADO TIPO HORMANN, COR CINZENTO, RAL 7011.

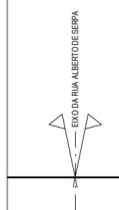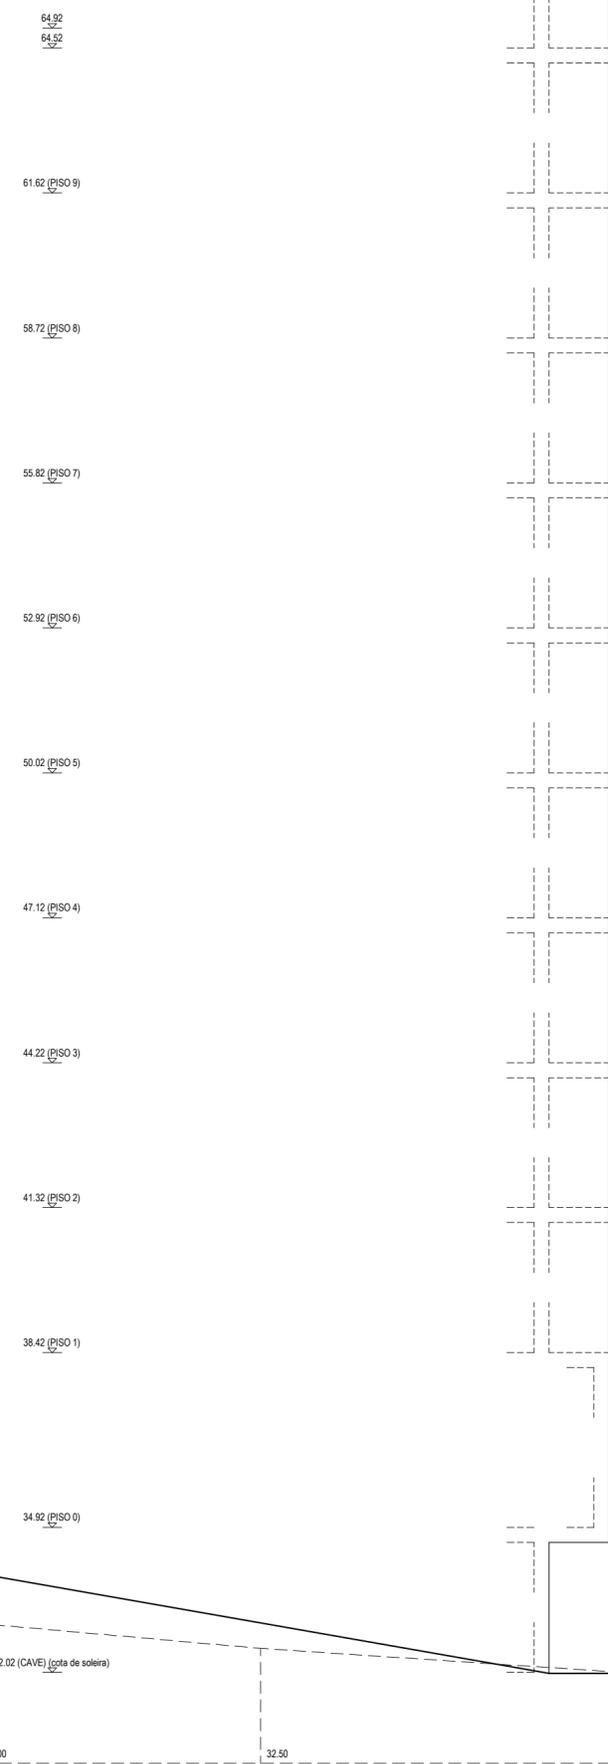

NOTA:
 NÃO MEDIR OS DESENHOS. USAR SÓ A COTAGEM.
 TODAS AS COTAS DEVEM SER VERIFICADAS EM OBRA.
 PARA QUALQUER ALTERAÇÃO, TERÁ DE SER CONSULTADO PREVIAMENTE O PROJECTISTA.
 O PRESENTE PROJECTO SÓ PODE SER UTILIZADO EM OBRA DEPOIS DE APROVADO E LICENCIADO PELAS ENTIDADES COMPETENTES.

revisão	data



AVENIDA DA REPÚBLICA N.º 121, 123 E 125, ARRENTELA,
 2840-741 SEIXAL / PORTUGAL
 Tel: (+351) 212 229 118 Fax: (+351) 212 229 119 E-mail: info@aes.com.pt
 www.aes.com.pt (GPS: N 38° 37' 509" - W 009° 06' 209")

NºREF:
333/20

PROJECTO
ARQUITECTURA
 HABITAÇÃO MULTIFAMILIAR

LOCAL
 Rua António Garibaldi, lt 170, Santa Marta Corroios


TÉCNICO RESPONSÁVEL
 António Albuquerque, Arq. to

FASE DO PROJECTO DATA
 Outubro 2022

DESIGNAÇÃO
Alçado Lateral Esquerdo

ESCALA DESENHO Nº
1:100 009

ESTE DESENHO É PROPRIEDADE DO AUTOR E NÃO PODE SER REPRODUZIDO, DIVULGADO OU COPIADO, NO TODO OU EM PARTE, SEM AUTORIZAÇÃO EXPRESSA. RESERVADOS TODOS OS DIREITOS PELA LEGISLAÇÃO EM VIGOR.

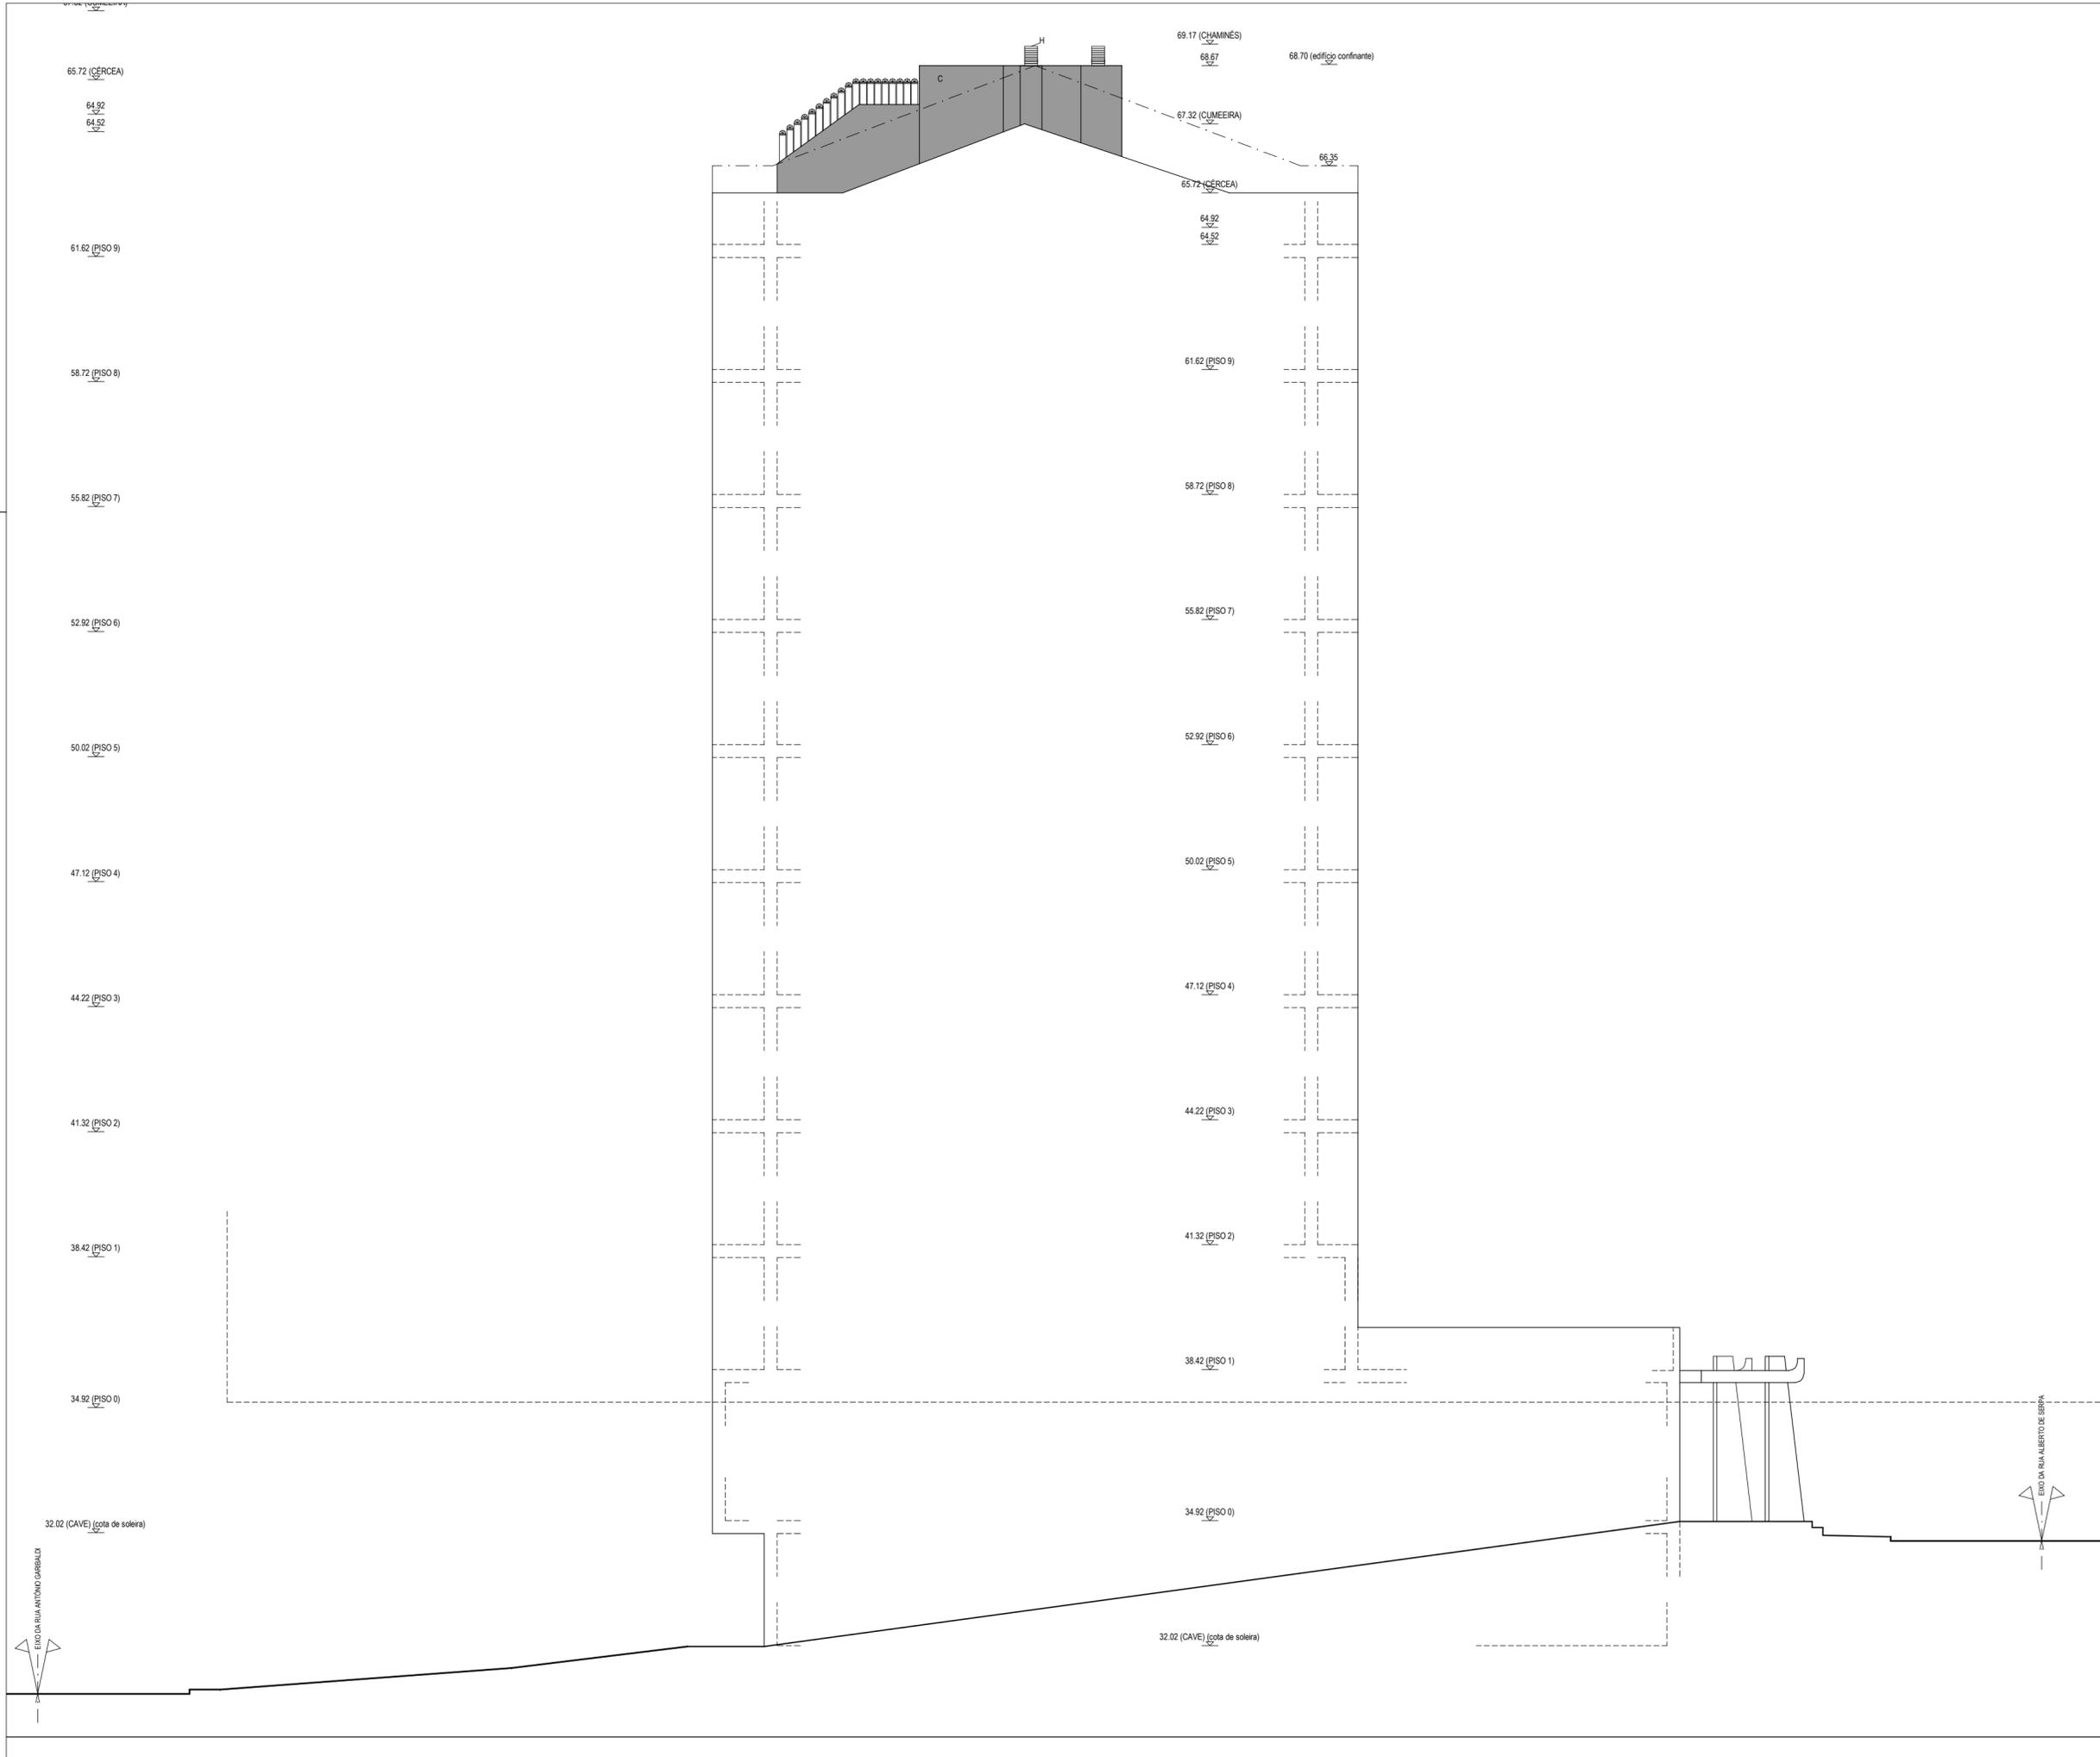

- LEGENDA DE MATERIAIS
- A. REBOCO HIDRÓFUGO COM PINTURA A TINTA PLÁSTICA, COR BRANCO.
 - B. REBOCO HIDRÓFUGO COM PINTURA A TINTA PLÁSTICA, COR CASTANHO, DA CIN REF E072.
 - C. REBOCO HIDRÓFUGO COM PINTURA A TINTA PLÁSTICA, COR CINZA, RAL 7011
 - D. FORRA CERÂMICA DO TIPO "SOLADRILHO", DIM 50x25cm, COR 13 CINZA, COM JUNTA HORIZONTAL DE 15mm.
 - E. CAIXILHARIA E ESTORES EM PERFIS DE ALUMÍNIO TERMOLACADO, COM VIDRO DUPLO INCOLOR, COR CINZENTO, RAL 7011
 - F. GUARDA EM VIDRO LAMINADO SIMPLES.
 - G. PEDRA MÁRMORE BRANCO, ACABAMENTO AMACIADO.
 - H. GRELHAS EM ALUMÍNIO NA COR CINZA RAL 7021, (COM REDE ANTI AVES)
 - I. COBERTURA EM CHAPA, METÁLICA LISA, DO TIPO "PAINEL 2000", REF. PC3-1000, NA COR CINZA, RAL 7011.
 - J. PORTÃO SECCIONADO DE ENROLAR DO TIPO LPU 40 COM REBORDO L PAINEL DUPLO SUPERFICIE SILKGRAIN FOLHA DO PORTÃO 42MM DE ESPESSURADO TIPO HORMANN, COR CINZENTO, RAL 7011.

NOTA:
 NÃO MEDIR OS DESENHOS. USAR SÓ A COTAGEM.
 TODAS AS COTAS DEVEM SER VERIFICADAS EM OBRA.
 PARA QUALQUER ALTERAÇÃO, TERÁ DE SER CONSULTADO PREVIAMENTE O PROJECTISTA.
 O PRESENTE PROJECTO SÓ PODE SER UTILIZADO EM OBRA DEPOIS DE APROVADO E LICENCIADO PELAS ENTIDADES COMPETENTES.

revisão	data



AVENIDA DA REPÚBLICA N.º 121, 123 E 125, ARRENTELA,
 2840-741 SEIXAL / PORTUGAL
 Tel: (+351) 212 229 118 Fax: (+351) 212 229 119 E-mail: info@aes.com.pt
 www.aes.com.pt (GPS: N 38º 37' 50" - W 009º 06' 20")

NºREF:
333/20

PROJECTO
ARQUITECTURA
 HABITAÇÃO MULTIFAMILIAR

LOCAL
 Rua António Garibaldi, lt 170, Santa Marta Corroios

TÉCNICO RESPONSÁVEL
 António Albuquerque, Arq. to

FASE DO PROJECTO DATA
 Outubro 2022

DESIGNAÇÃO
Alçada Lateral Direito

ESCALA DESENHO Nº
1:100 010

ESTE DESENHO É PROPRIEDADE DO AUTOR E NÃO PODE SER REPRODUZIDO, DIVULGADO OU COPIADO, NO TODO OU EM PARTE, SEM AUTORIZAÇÃO EXPRESSA. RESERVADOS TODOS OS DIREITOS PELA LEGISLAÇÃO EM VIGOR.