




- LIMITE DO LOTE: 380,00m²
- ÁREA IMPLANTAÇÃO: 284,60m²
- ÁREA BRUTA DE CONSTRUÇÃO: 1275,26m²

ACABAMENTOS EXTERIORES:

TOTAL DA ÁREA PERMEÁVEL : 67,35m²

- GRELHAS DE ENRRELVAMENTO (70% de 96,22m²) = 67,35m²

ÁREA IMPERMEÁVEL : 312,65m² (INCLUI IMPLANTAÇÃO, MUROS E PAVIMENTOS EXTERIOR)

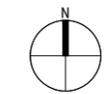

SISTEMA DE COORDENADAS PT-TM06/ETRS89

NOTA:
 NÃO MEDIR OS DESENHOS. USAR SÓ A COTAGEM.
 TODAS AS COTAS DEVEM SER VERIFICADAS EM OBRA.
 PARA QUALQUER ALTERAÇÃO, TERÁ DE SER CONSULTADO PREVIAMENTE O PROJECTISTA.
 O PRESENTE PROJECTO SÓ PODE SER UTILIZADO EM OBRA DEPOIS DE APROVADO E LICENCIADO PELAS ENTIDADES COMPETENTES.

REVISÃO	DATA	DATA DE PLOTAGEM: 2024-02-14



AVENIDA DA REPÚBLICA N.º 121, 123 E 125, ARRENTELA, 2840-741 SEIXAL / PORTUGAL
 Tel: (+351) 212 229 118 E-mail: info@aes.com.pt
 www.aes.com.pt (GPS: N 38° 37.509' - W 009° 06.209')

N/REF.
174/16

PROJECTO
ARQUITECTURA HABITAÇÃO UNIFAMILIAR

LOCAL
Rua Quinta do Casalinho, Amora, Seixal

TÉCNICO RESPONSÁVEL
António Albuquerque, Arq.to O.A. - 8783


FASE DO PROJECTO DATA
Dezembro 2023

DESIGNAÇÃO
Planta de implantação

ESCALA DESENHO Nº
1:200 001

ESTE DESENHO É PROPRIEDADE DO AUTOR E NÃO PODE SER REPRODUZIDO, DIVULGADO OU COPIADO, NO TODO OU EM PARTE, SEM AUTORIZAÇÃO EXPRESSA. RESERVADOS TODOS OS DIREITOS PELA LEGISLAÇÃO EM VIGOR.

PT-TM06/ETRS89 - European Terrestrial Reference System 1989
 Elipsóide de referência: GRS80 - Projecção cartográfica: Transversal de Mercator

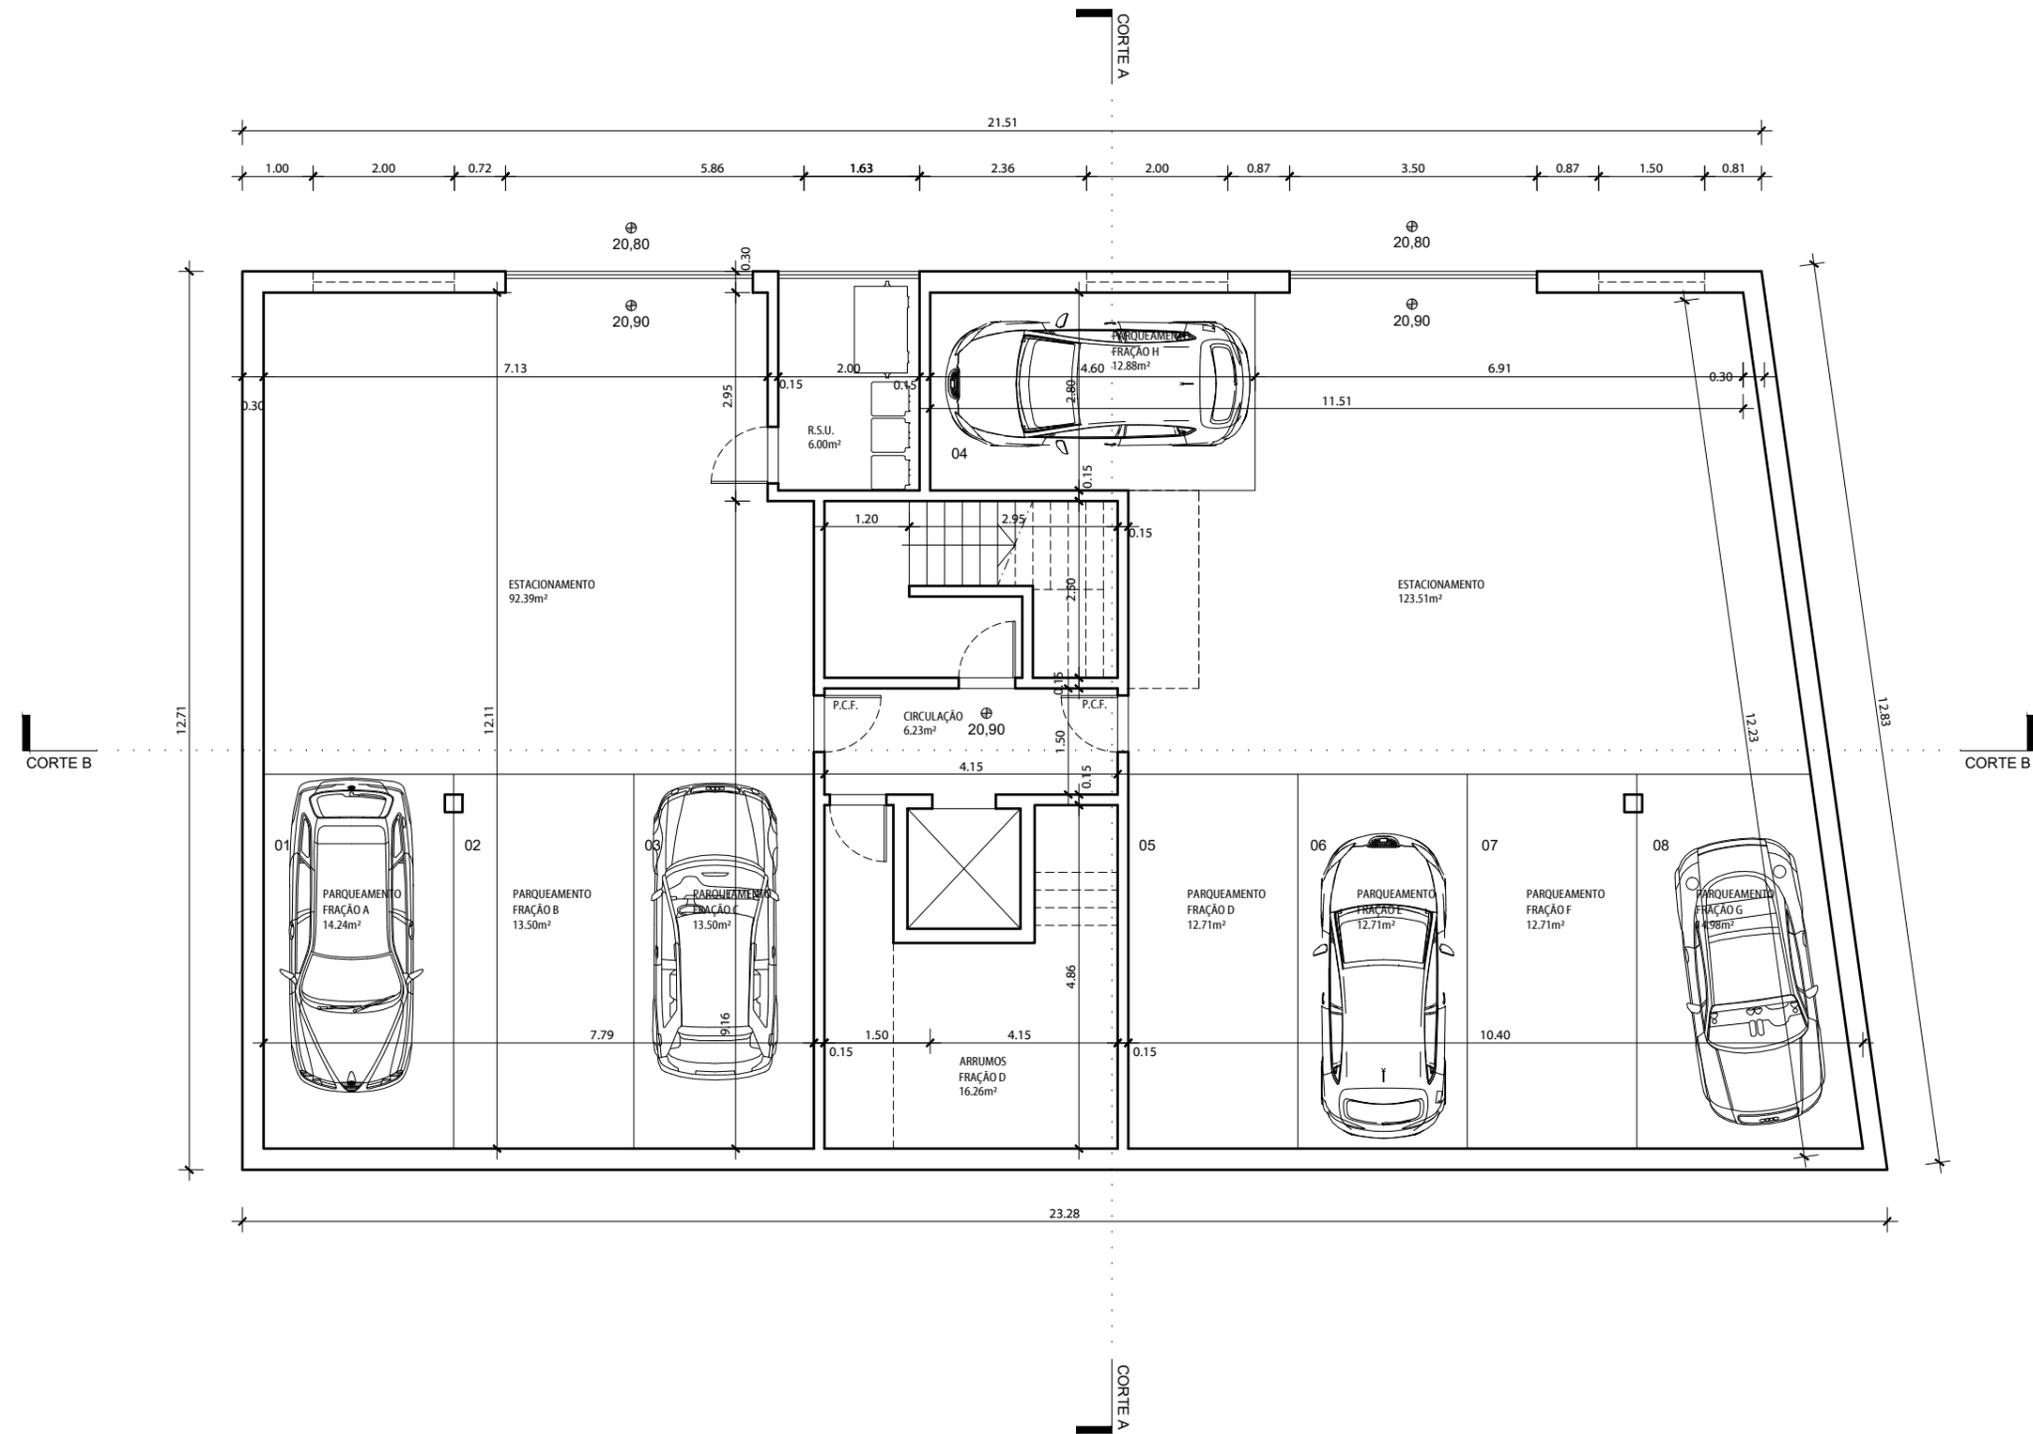

NOTA:
 NÃO MEDIR OS DESENHOS. USAR SÓ A COTAGEM.
 TODAS AS COTAS DEVEM SER VERIFICADAS EM OBRA.
 PARA QUALQUER ALTERAÇÃO, TERÁ DE SER CONSULTADO PREVIAMENTE O PROJECTISTA.
 O PRESENTE PROJECTO SÓ PODE SER UTILIZADO EM OBRA DEPOIS DE APROVADO E LICENCIADO PELAS ENTIDADES COMPETENTES.

REVISÃO	DATA	DATA DE PLOTAGEM: 2024-02-14



AVENIDA DA REPÚBLICA N.º 121, 123 E 125, ARRENTELA,
 2840-741 SEIXAL / PORTUGAL
 Tel: (+351) 212 229 118 E-mail: info@aes.com.pt
 www.aes.com.pt (GPS: N 38° 37.509' - W 009° 06.209')

N/REF.

174/16

PROJECTO
ARQUITECTURA
 HABITAÇÃO UNIFAMILIAR

LOCAL
 Rua Quinta do Casalinho, Amora, Seixal


TÉCNICO RESPONSÁVEL
 António Albuquerque, Arq.to O.A. - 8783

FASE DO PROJECTO DATA
 Dezembro 2023

DESIGNAÇÃO
Planta do piso -1

ESCALA DESENHO Nº
1:100 002

ESTE DESENHO É PROPRIEDADE DO AUTOR E NÃO PODE SER REPRODUZIDO, DIVULGADO OU COPIADO, NO TODO OU EM PARTE, SEM AUTORIZAÇÃO EXPRESSA. RESERVADOS TODOS OS DIREITOS PELA LEGISLAÇÃO EM VIGOR.

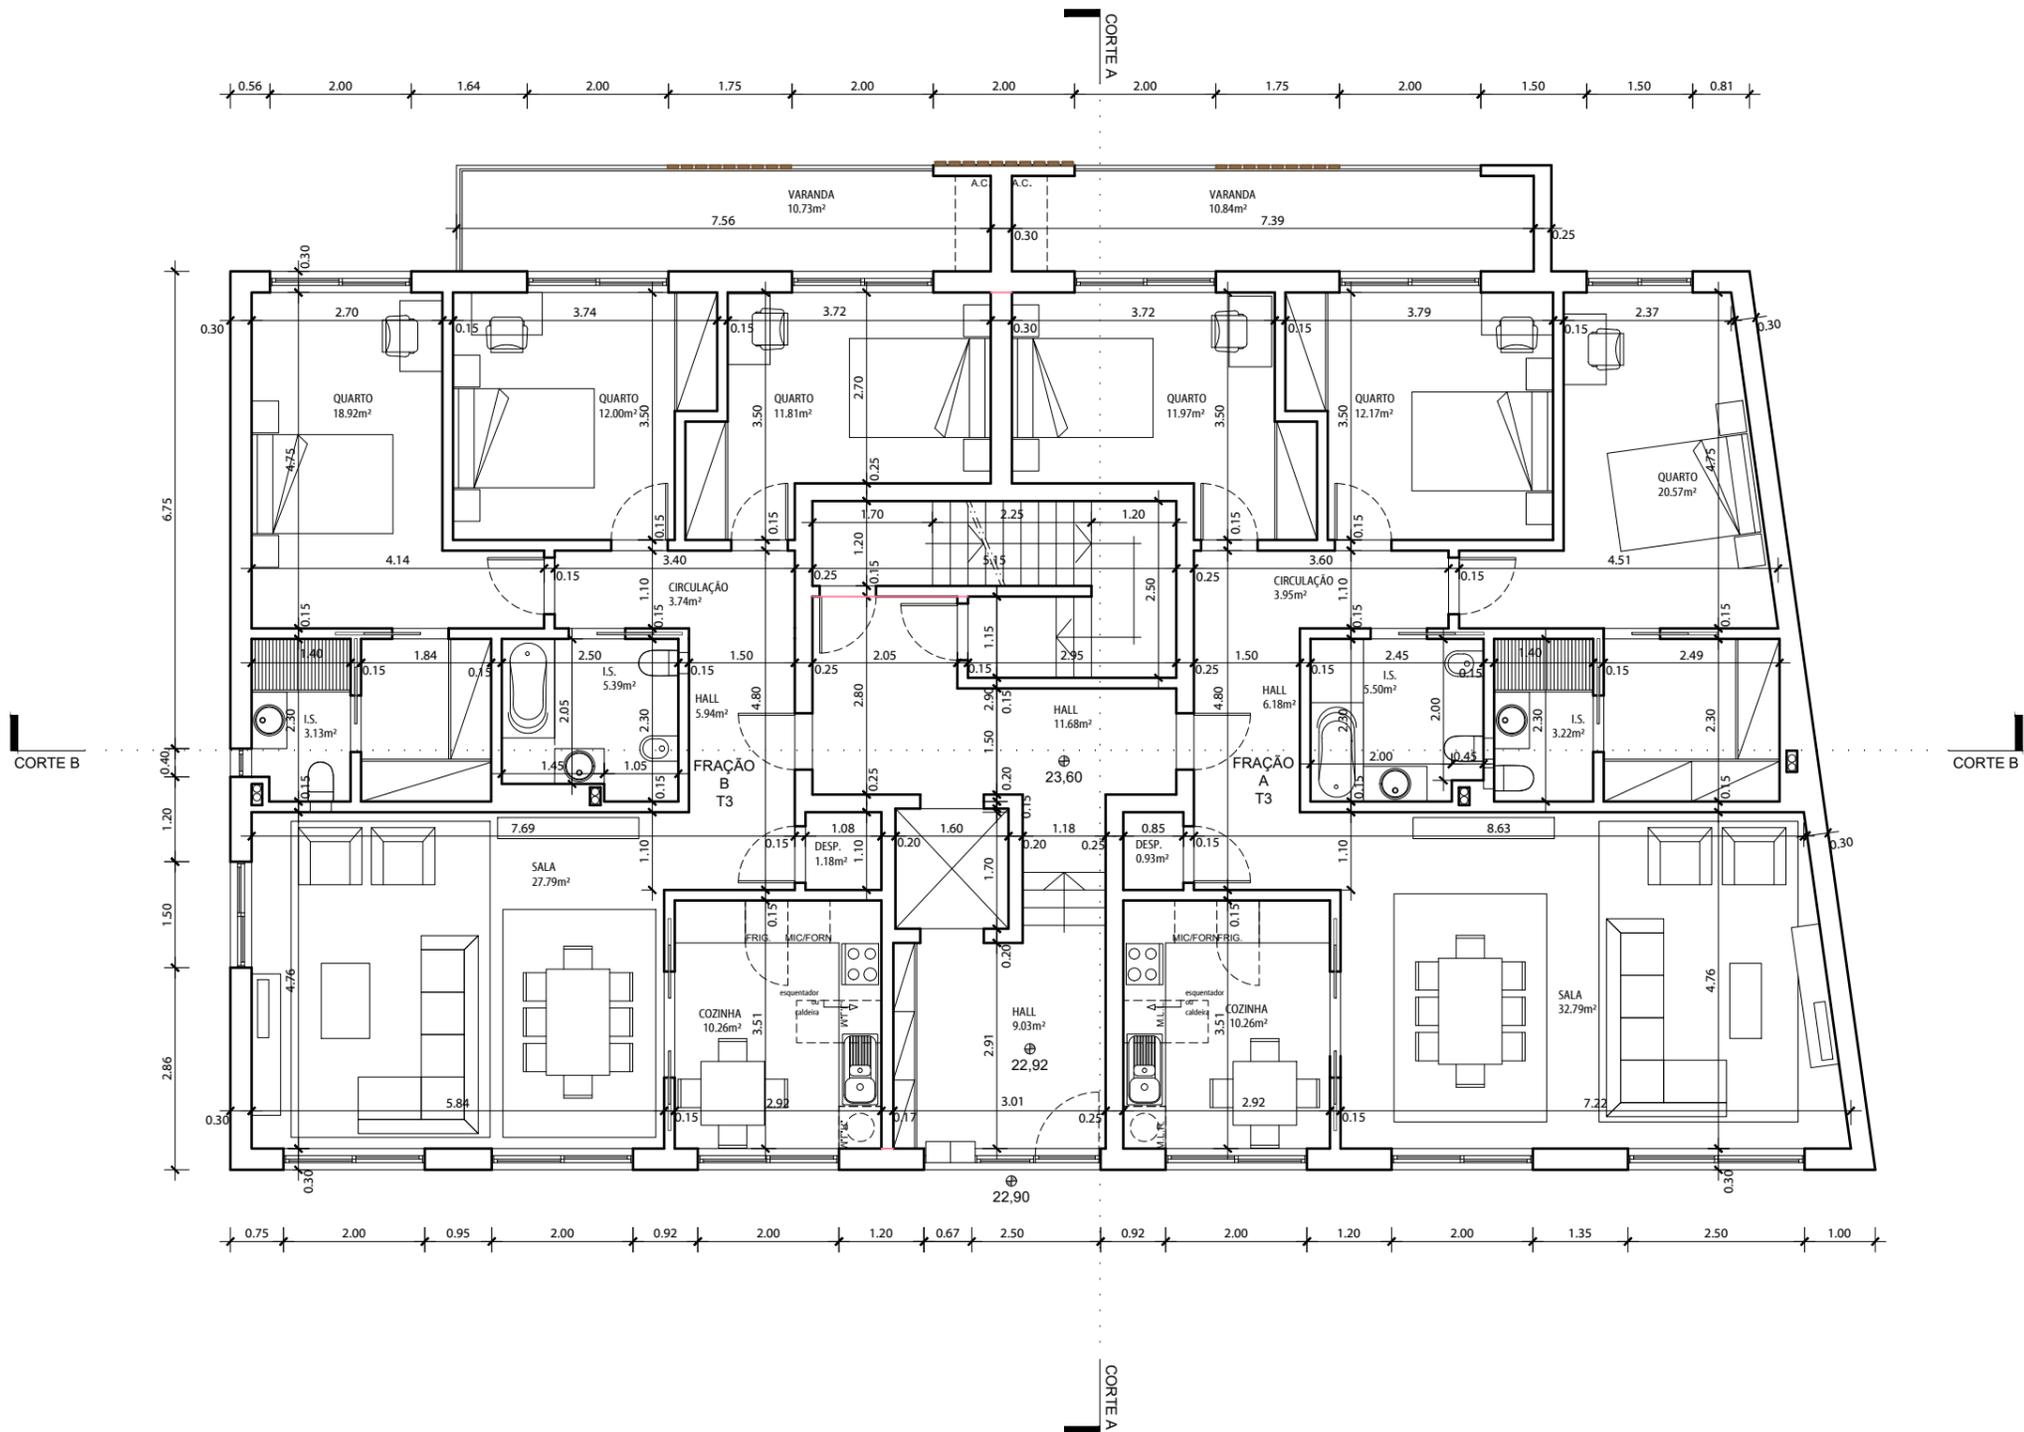

NOTA:
 NÃO MEDIR OS DESENHOS. USAR SÓ A COTAGEM.
 TODAS AS COTAS DEVEM SER VERIFICADAS EM OBRA.
 PARA QUALQUER ALTERAÇÃO, TERÁ DE SER CONSULTADO PREVIAMENTE O PROJECTISTA.
 O PRESENTE PROJECTO SÓ PODE SER UTILIZADO EM OBRA DEPOIS DE APROVADO E LICENCIADO PELAS ENTIDADES COMPETENTES.

REVISÃO	DATA	DATA DE PLOTAGEM: 2024-02-14



AVENIDA DA REPÚBLICA N.º 121, 123 E 125, ARRENTELA,
 2840-741 SEIXAL / PORTUGAL
 Tel: (+351) 212 229 118 E-mail: info@aes.com.pt
 www.aes.com.pt (GPS: N 38° 37.509' - W 009° 06.209')

N/REF.
174/16

PROJECTO
ARQUITECTURA
 HABITAÇÃO UNIFAMILIAR

LOCAL
 Rua Quinta do Casalinho, Amora, Seixal


TÉCNICO RESPONSÁVEL
 António Albuquerque, Arq.to O.A. - 8783

FASE DO PROJECTO DATA
 Dezembro 2023

DESIGNAÇÃO
Planta do piso 0

ESCALA DESENHO Nº
1:100 003

ESTE DESENHO É PROPRIEDADE DO AUTOR E NÃO PODE SER REPRODUZIDO, DIVULGADO OU COPIADO, NO TODO OU EM PARTE, SEM AUTORIZAÇÃO EXPRESSA. RESERVADOS TODOS OS DIREITOS PELA LEGISLAÇÃO EM VIGOR.

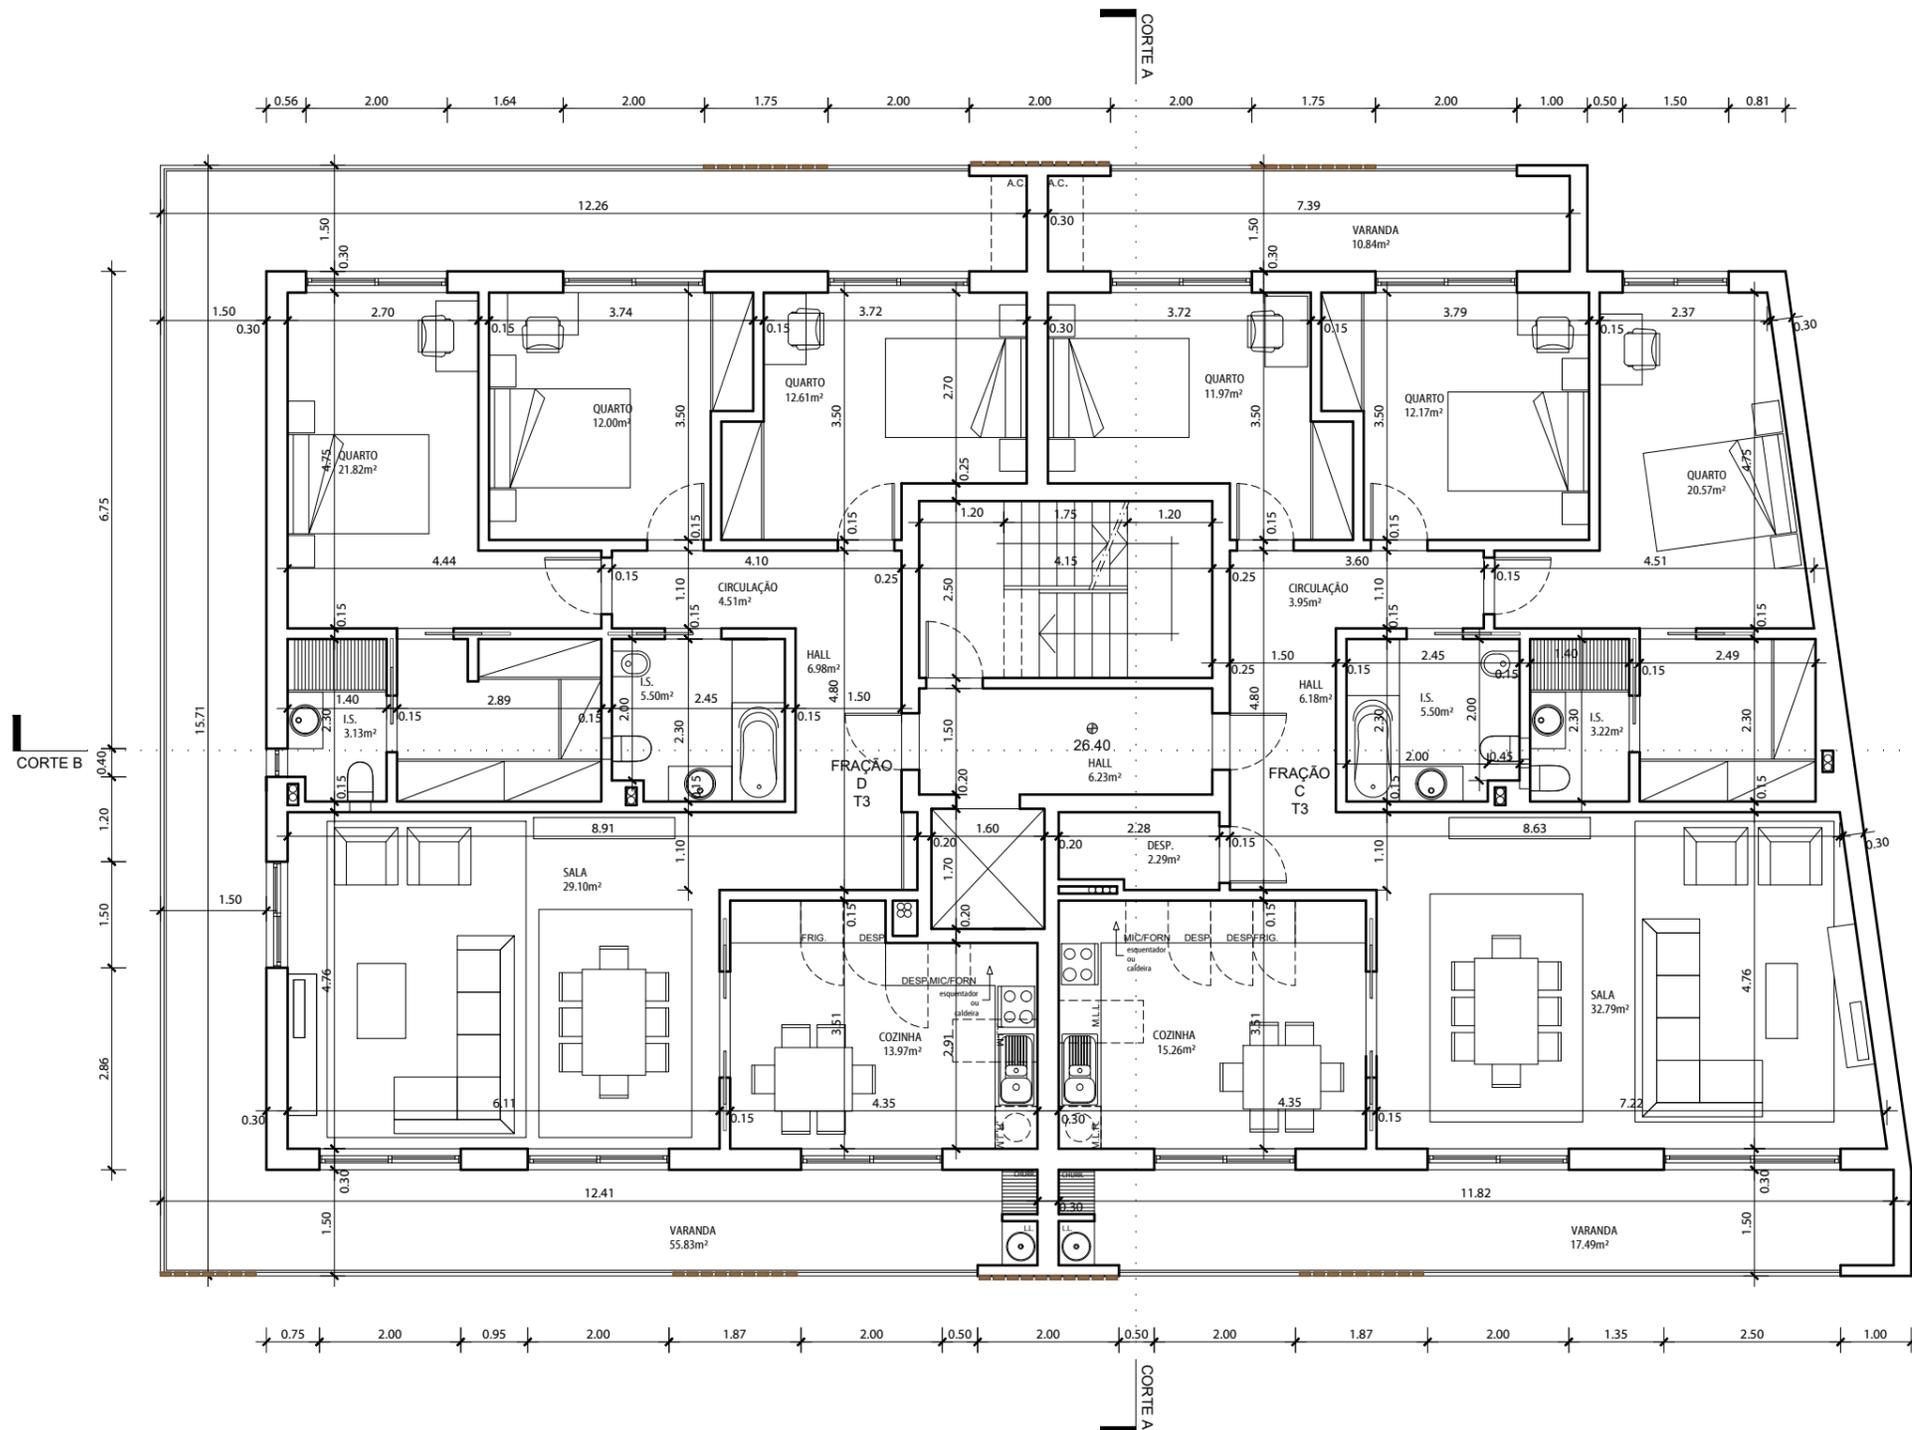

NOTA:
 NÃO MEDIR OS DESENHOS. USAR SÓ A COTAGEM.
 TODAS AS COTAS DEVEM SER VERIFICADAS EM OBRA.
 PARA QUALQUER ALTERAÇÃO, TERÁ DE SER CONSULTADO PREVIAMENTE O PROJECTISTA.
 O PRESENTE PROJECTO SÓ PODE SER UTILIZADO EM OBRA DEPOIS DE APROVADO E LICENCIADO PELAS ENTIDADES COMPETENTES.

REVISÃO	DATA	DATA DE PLOTAGEM: 2024-02-14



AVENIDA DA REPÚBLICA N.º 121, 123 E 125, ARRENTELA,
 2840-741 SEIXAL / PORTUGAL
 Tel: (+351) 212 229 118 E-mail: info@aes.com.pt
 www.aes.com.pt (GPS: N 38° 37.509' - W 009° 06.209')

N/REF.
174/16

PROJECTO
ARQUITECTURA
HABITAÇÃO UNIFAMILIAR

LOCAL
 Rua Quinta do Casalinho, Amora, Seixal


TÉCNICO RESPONSÁVEL
 António Albuquerque, Arq.to O.A. - 8783

FASE DO PROJECTO DATA
 Dezembro 2023

DESIGNAÇÃO
Planta do piso 1

ESCALA DESENHO Nº
1:100 004

ESTE DESENHO É PROPRIEDADE DO AUTOR E NÃO PODE SER REPRODUZIDO, DIVULGADO OU COPIADO, NO TODO OU EM PARTE, SEM AUTORIZAÇÃO EXPRESSA. RESERVADOS TODOS OS DIREITOS PELA LEGISLAÇÃO EM VIGOR.

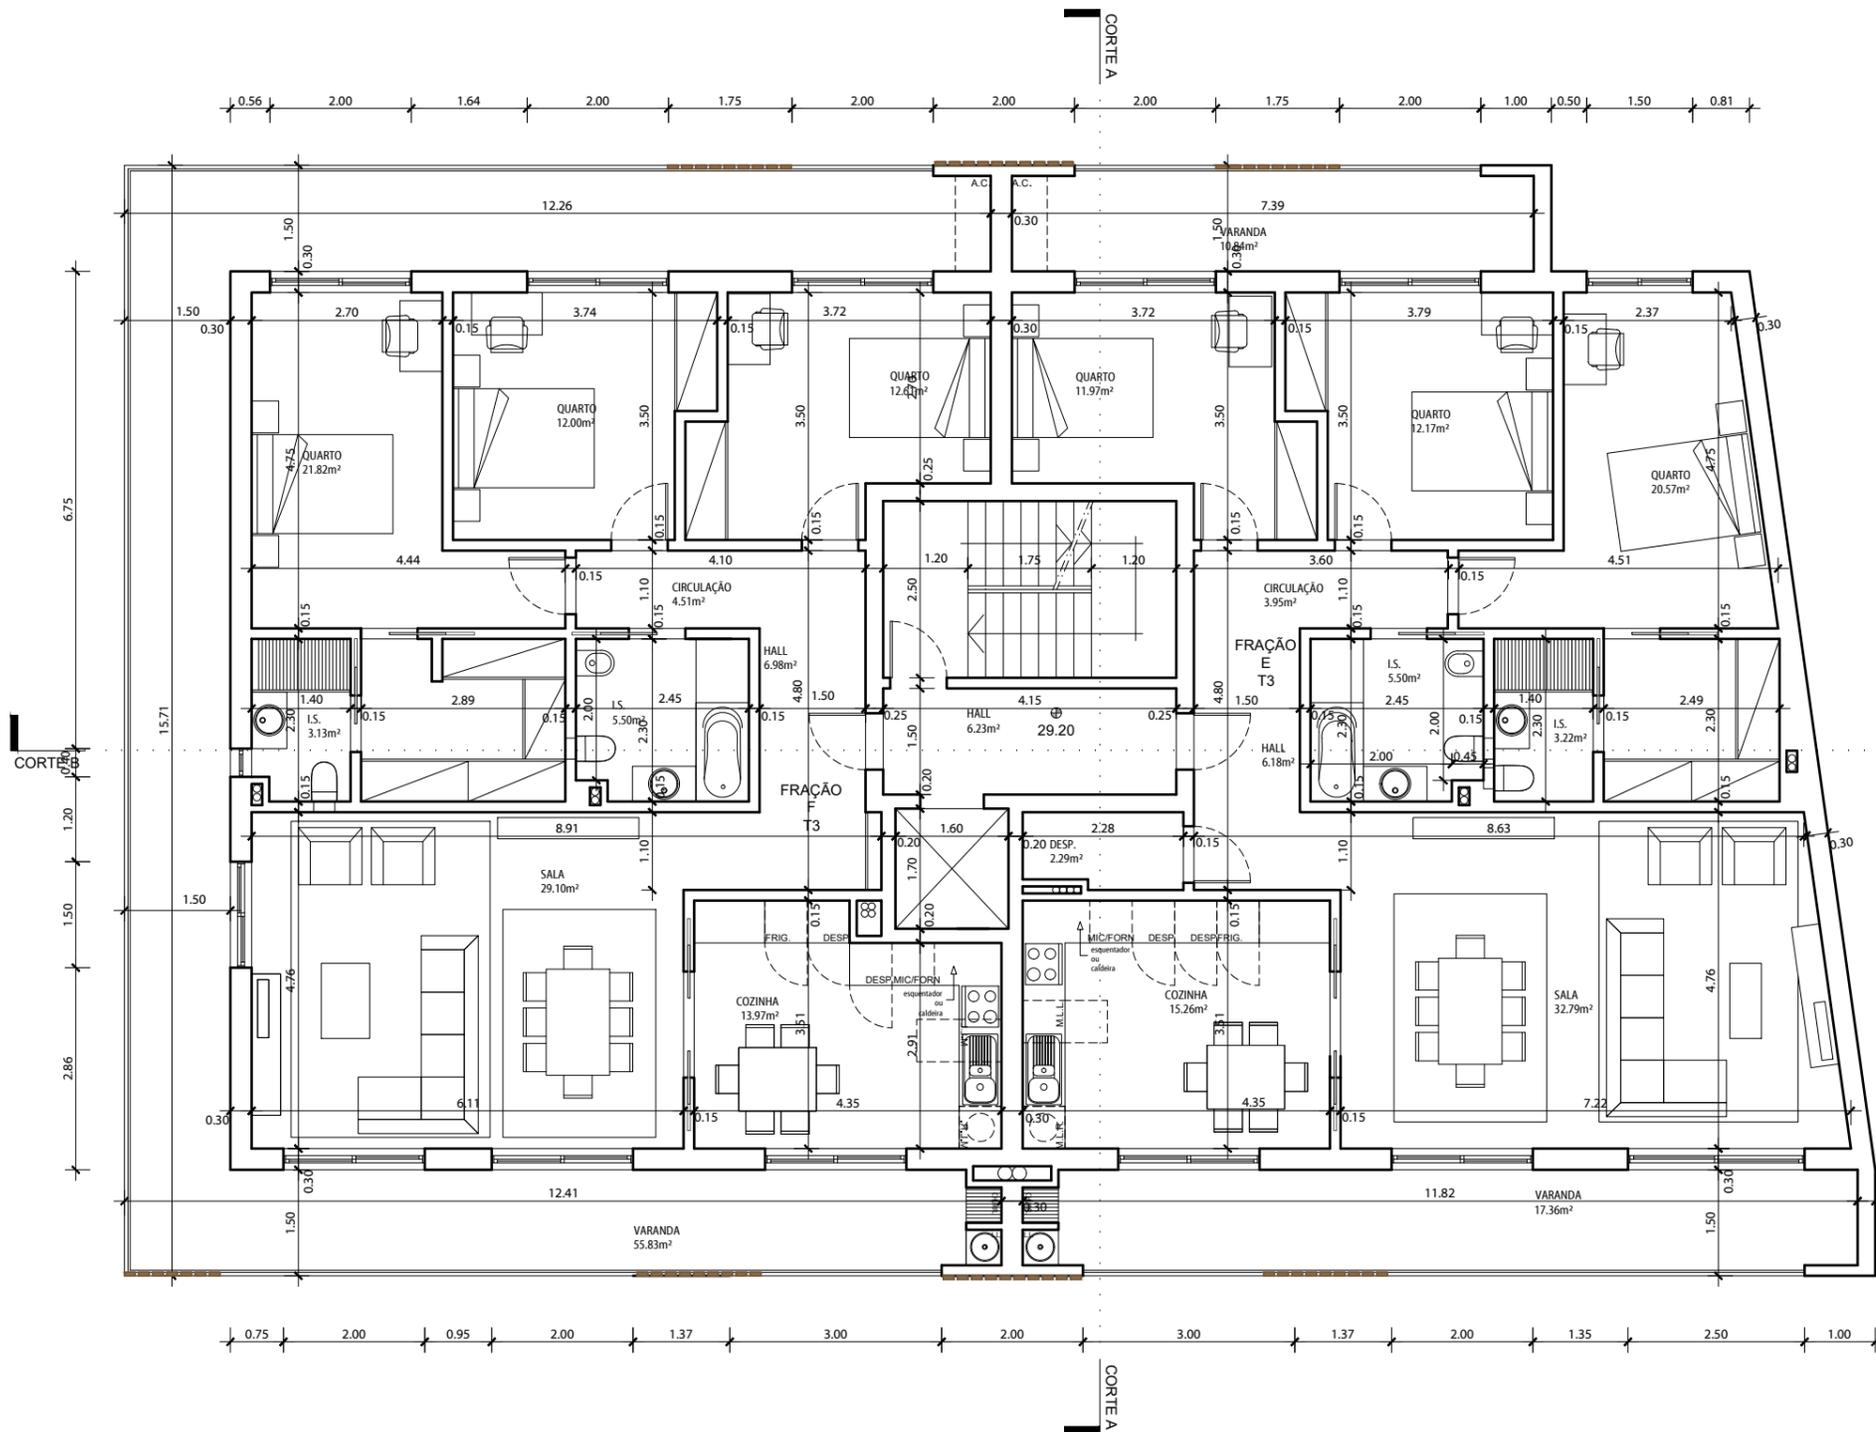

NOTA:
 NÃO MEDIR OS DESENHOS. USAR SÓ A COTAGEM.
 TODAS AS COTAS DEVEM SER VERIFICADAS EM OBRA.
 PARA QUALQUER ALTERAÇÃO, TERÁ DE SER CONSULTADO PREVIAMENTE O PROJECTISTA.
 O PRESENTE PROJECTO SÓ PODE SER UTILIZADO EM OBRA DEPOIS DE APROVADO E LICENCIADO PELAS ENTIDADES COMPETENTES.

REVISÃO	DATA	DATA DE PLOTAGEM: 2024-02-14



AVENIDA DA REPÚBLICA N.º 121, 123 E 125, ARRENTELA,
 2840-741 SEIXAL / PORTUGAL
 Tel: (+351) 212 229 118 E-mail: info@aes.com.pt
 www.aes.com.pt (GPS: N 38° 37.509' - W 009° 06.209')

N/REF.
174/16

PROJECTO
ARQUITECTURA
HABITAÇÃO UNIFAMILIAR

LOCAL
 Rua Quinta do Casalinho, Amora, Seixal


TÉCNICO RESPONSÁVEL
 António Albuquerque, Arq.to O.A. - 8783

FASE DO PROJECTO
 DATA
 Dezembro 2023

DESIGNAÇÃO
Planta do piso 2

ESCALA
1:100
 DESENHO Nº
005

ESTE DESENHO É PROPRIEDADE DO AUTOR E NÃO PODE SER REPRODUZIDO, DIVULGADO OU COPIADO, NO TODO OU EM PARTE, SEM AUTORIZAÇÃO EXPRESSA. RESERVADOS TODOS OS DIREITOS PELA LEGISLAÇÃO EM VIGOR.

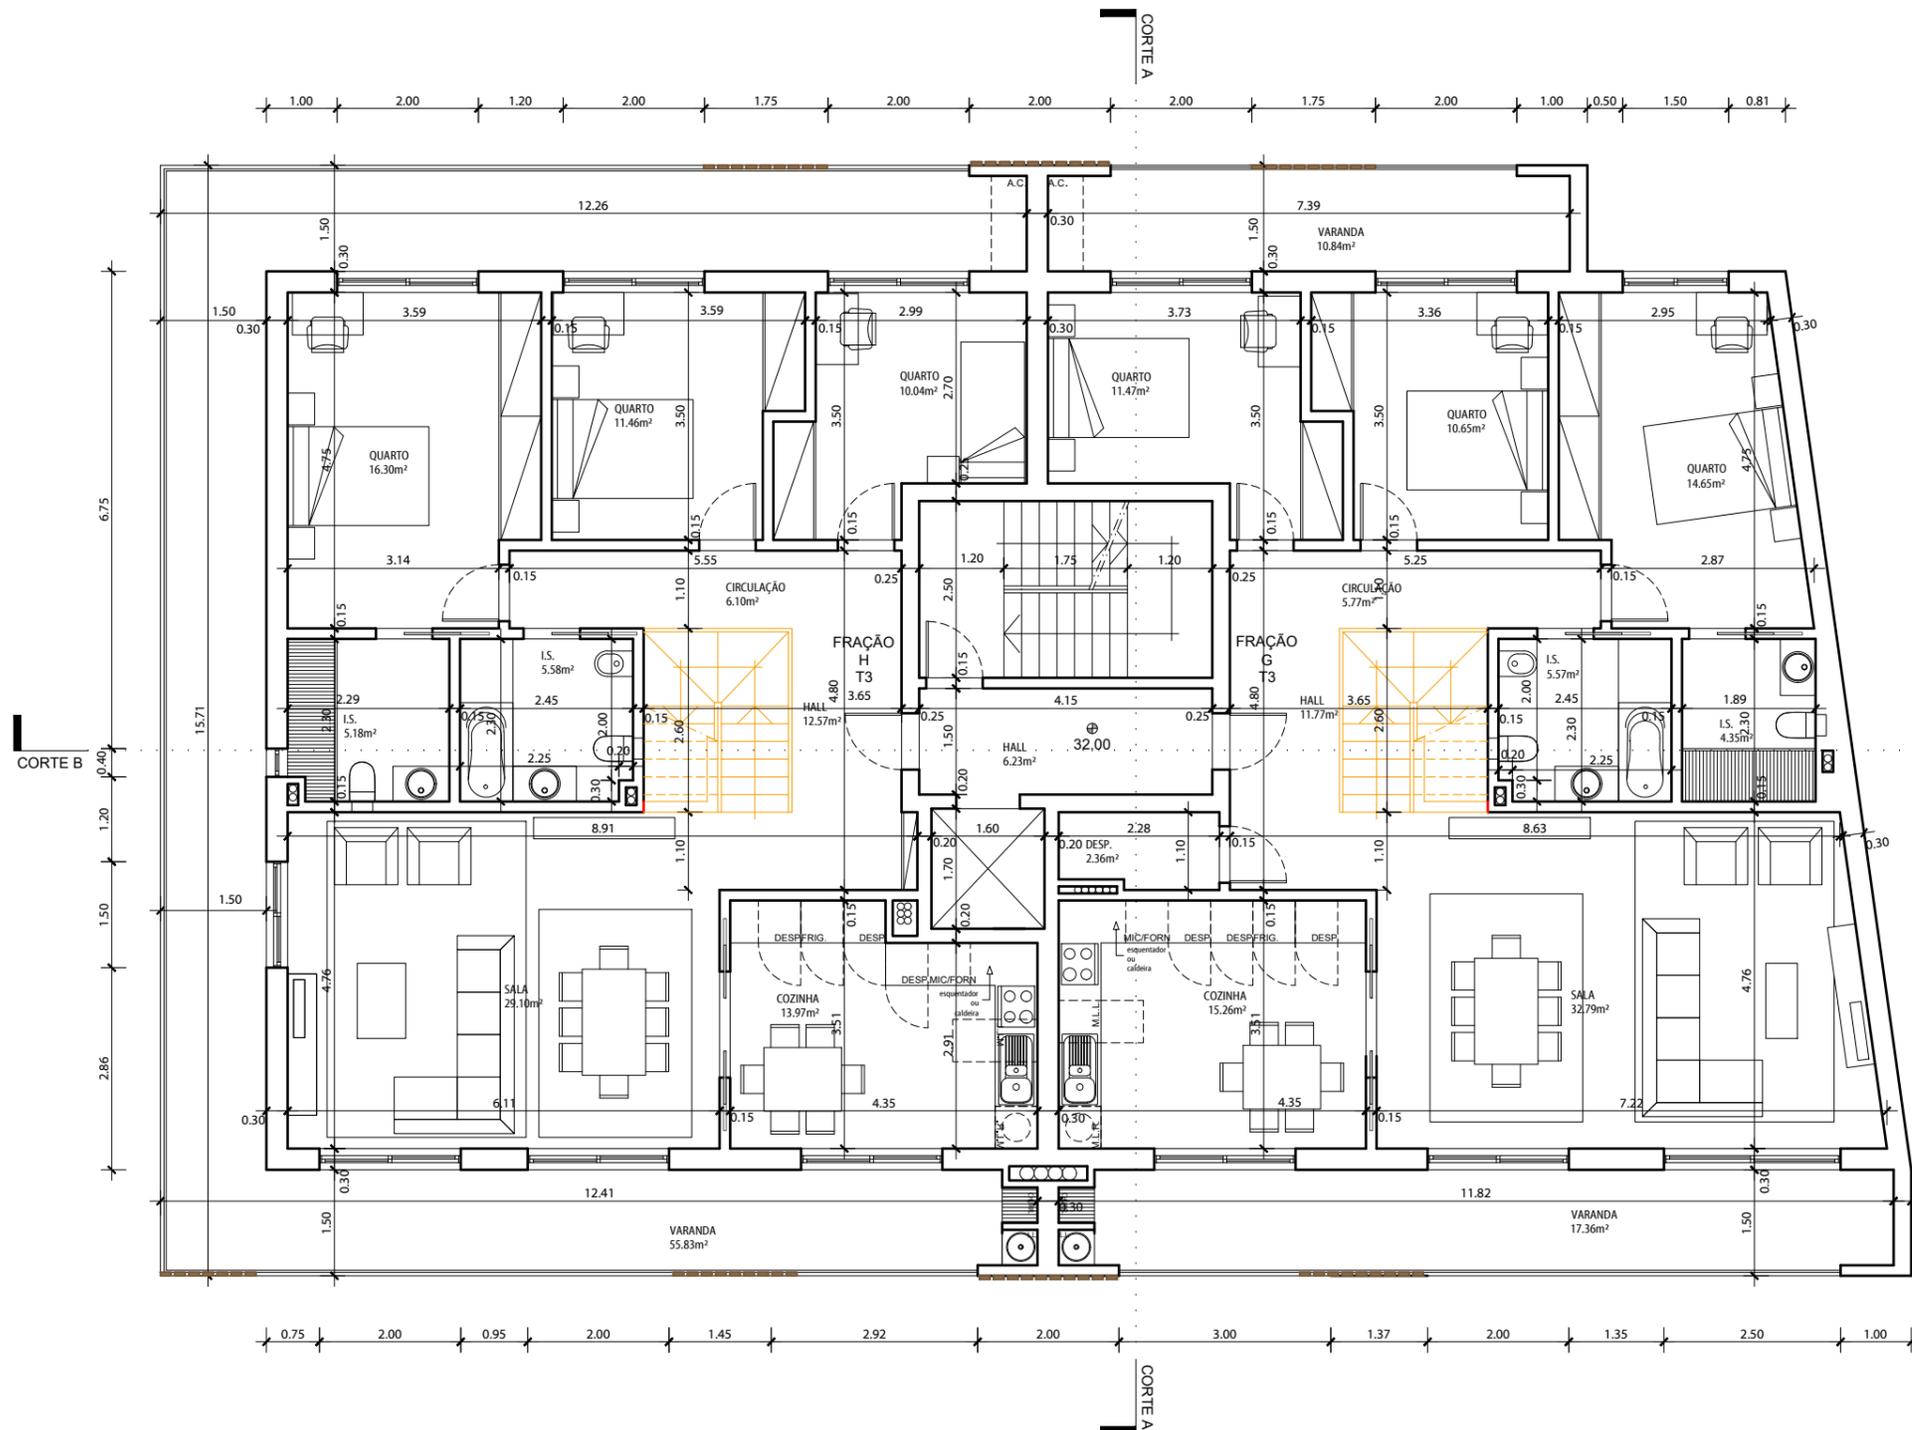

NOTA:
 NÃO MEDIR OS DESENHOS. USAR SÓ A COTAGEM.
 TODAS AS COTAS DEVEM SER VERIFICADAS EM OBRA.
 PARA QUALQUER ALTERAÇÃO, TERÁ DE SER CONSULTADO PREVIAMENTE O PROJECTISTA.
 O PRESENTE PROJECTO SÓ PODE SER UTILIZADO EM OBRA DEPOIS DE APROVADO E LICENCIADO PELAS ENTIDADES COMPETENTES.

REVISÃO	DATA	DATA DE PLOTAGEM: 2024-02-14



AVENIDA DA REPÚBLICA N.º 121, 123 E 125, ARRENTELA,
 2840-741 SEIXAL / PORTUGAL
 Tel: (+351) 212 229 118 E-mail: info@aes.com.pt
 www.aes.com.pt (GPS: N 38° 37.509' - W 009° 06.209')

N/REF.
174/16

PROJECTO
ARQUITECTURA
HABITAÇÃO UNIFAMILIAR

LOCAL
 Rua Quinta do Casalinho, Amora, Seixal


TÉCNICO RESPONSÁVEL
 António Albuquerque, Arq.to O.A. - 8783

FASE DO PROJECTO
 DATA
 Dezembro 2023

DESIGNAÇÃO
Planta do piso 3

ESCALA
1:100
 DESENHO Nº
006

ESTE DESENHO É PROPRIEDADE DO AUTOR E NÃO PODE SER REPRODUZIDO, DIVULGADO OU COPIADO, NO TODO OU EM PARTE, SEM AUTORIZAÇÃO EXPRESSA. RESERVADOS TODOS OS DIREITOS PELA LEGISLAÇÃO EM VIGOR.

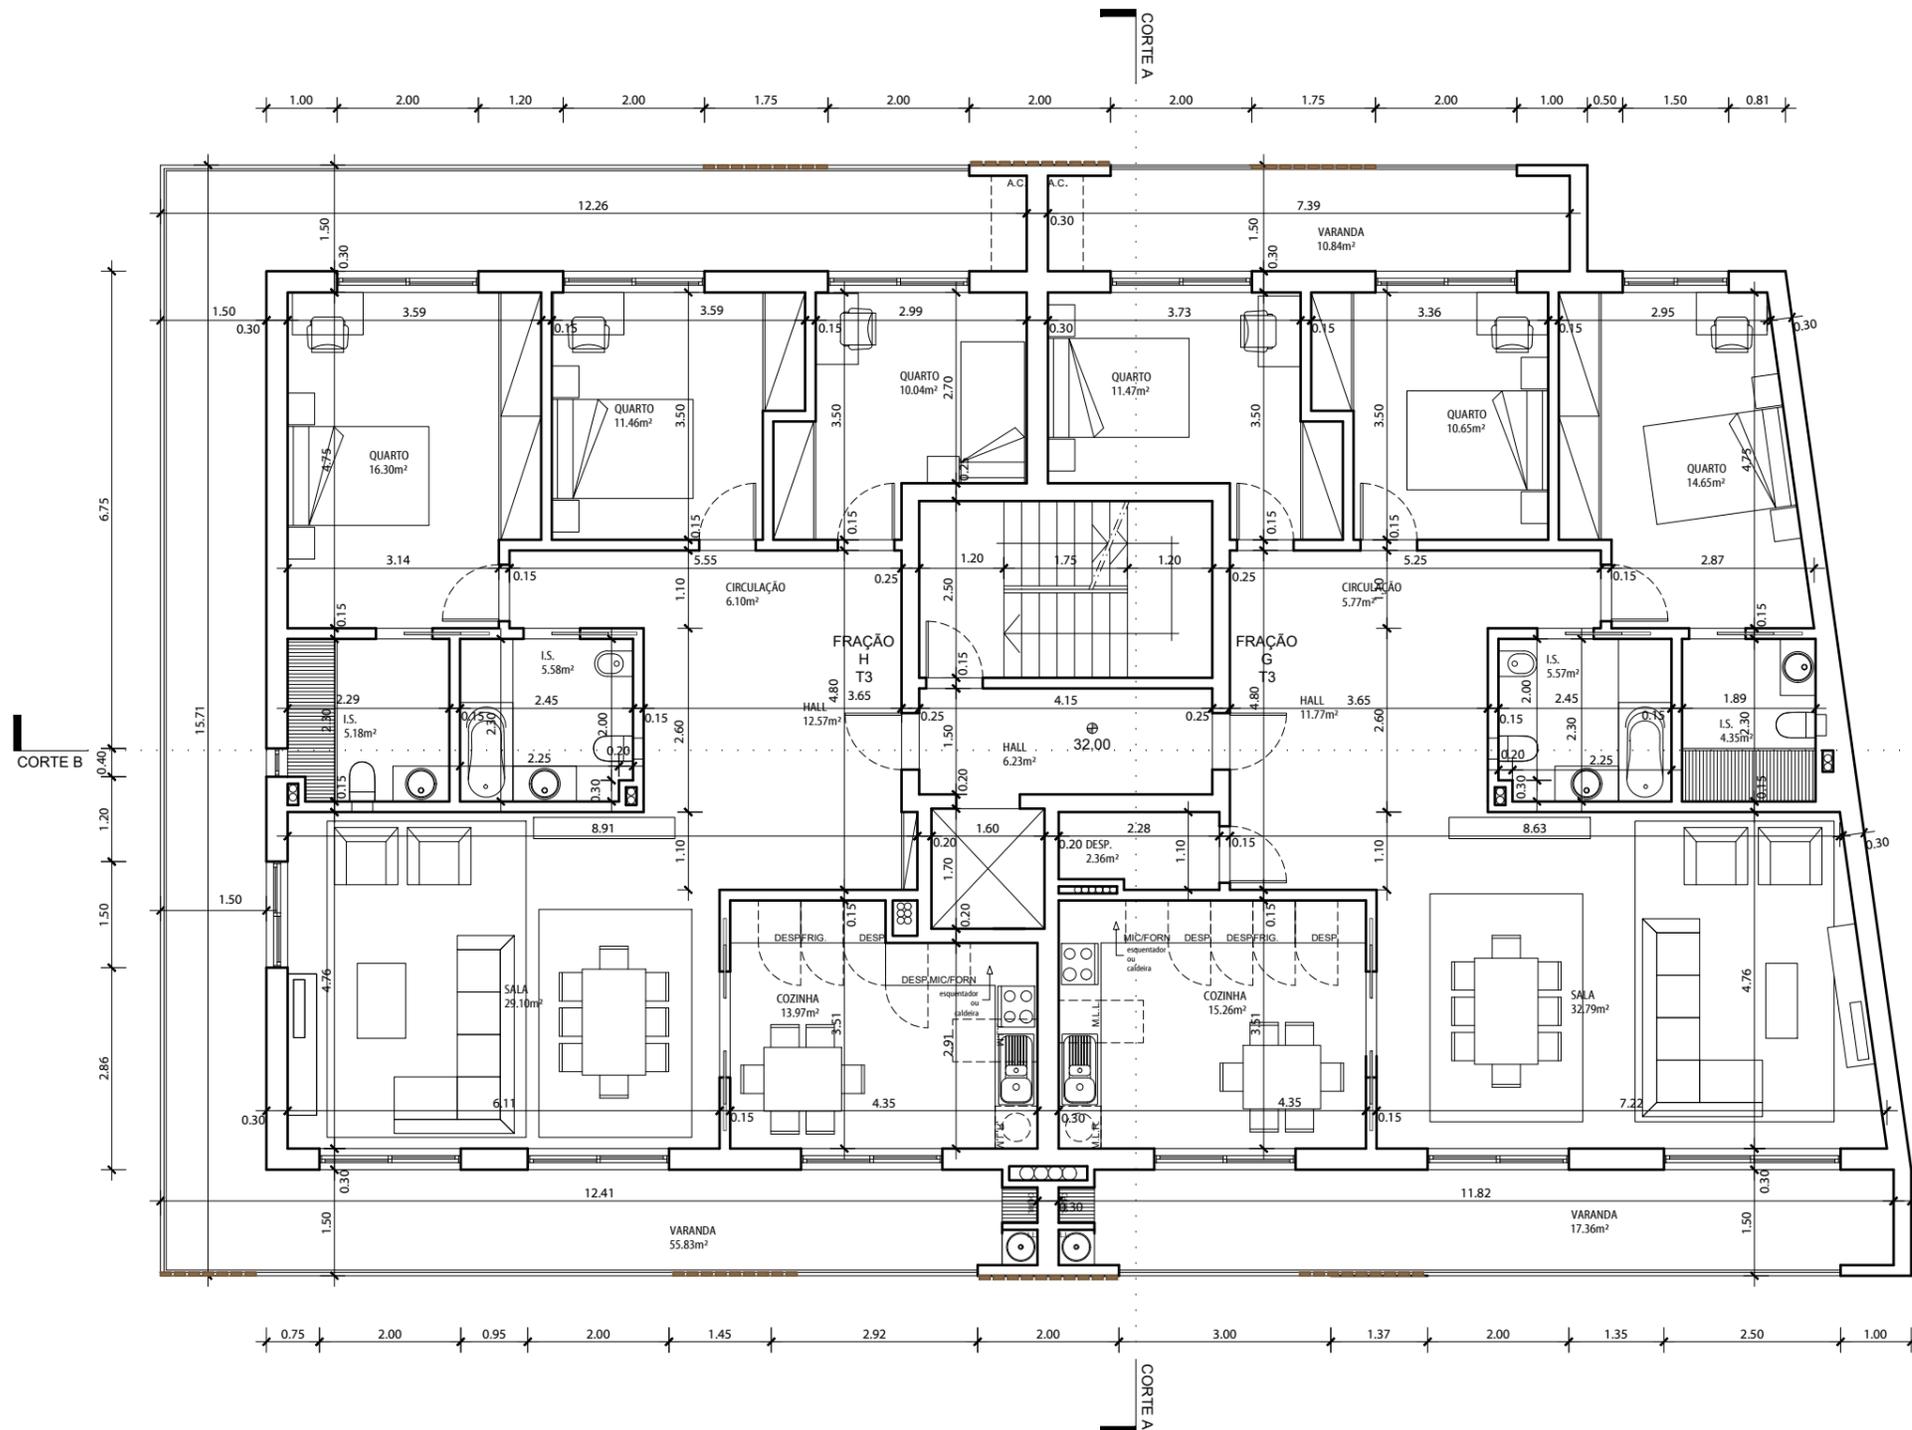

NOTA:
 NÃO MEDIR OS DESENHOS. USAR SÓ A COTAGEM.
 TODAS AS COTAS DEVEM SER VERIFICADAS EM OBRA.
 PARA QUALQUER ALTERAÇÃO, TERÁ DE SER CONSULTADO PREVIAMENTE O PROJECTISTA.
 O PRESENTE PROJECTO SÓ PODE SER UTILIZADO EM OBRA DEPOIS DE APROVADO E LICENCIADO PELAS ENTIDADES COMPETENTES.

REVISÃO	DATA	DATA DE PLOTAGEM: 2024-02-14



AVENIDA DA REPÚBLICA N.º 121, 123 E 125, ARRENTELA,
 2840-741 SEIXAL / PORTUGAL
 Tel: (+351) 212 229 118 E-mail: info@aes.com.pt
 www.aes.com.pt (GPS: N 38° 37.509' - W 009° 06.209')

N/REF.
174/16

PROJECTO
ARQUITECTURA
HABITAÇÃO UNIFAMILIAR

LOCAL
 Rua Quinta do Casalinho, Amora, Seixal


TÉCNICO RESPONSÁVEL
 António Albuquerque, Arq.to O.A. - 8783

FASE DO PROJECTO DATA
 Dezembro 2023

DESIGNAÇÃO
Planta do piso 3

ESCALA DESENHO Nº
1:100 006

ESTE DESENHO É PROPRIEDADE DO AUTOR E NÃO PODE SER REPRODUZIDO, DIVULGADO OU COPIADO, NO TODO OU EM PARTE, SEM AUTORIZAÇÃO EXPRESSA. RESERVADOS TODOS OS DIREITOS PELA LEGISLAÇÃO EM VIGOR.

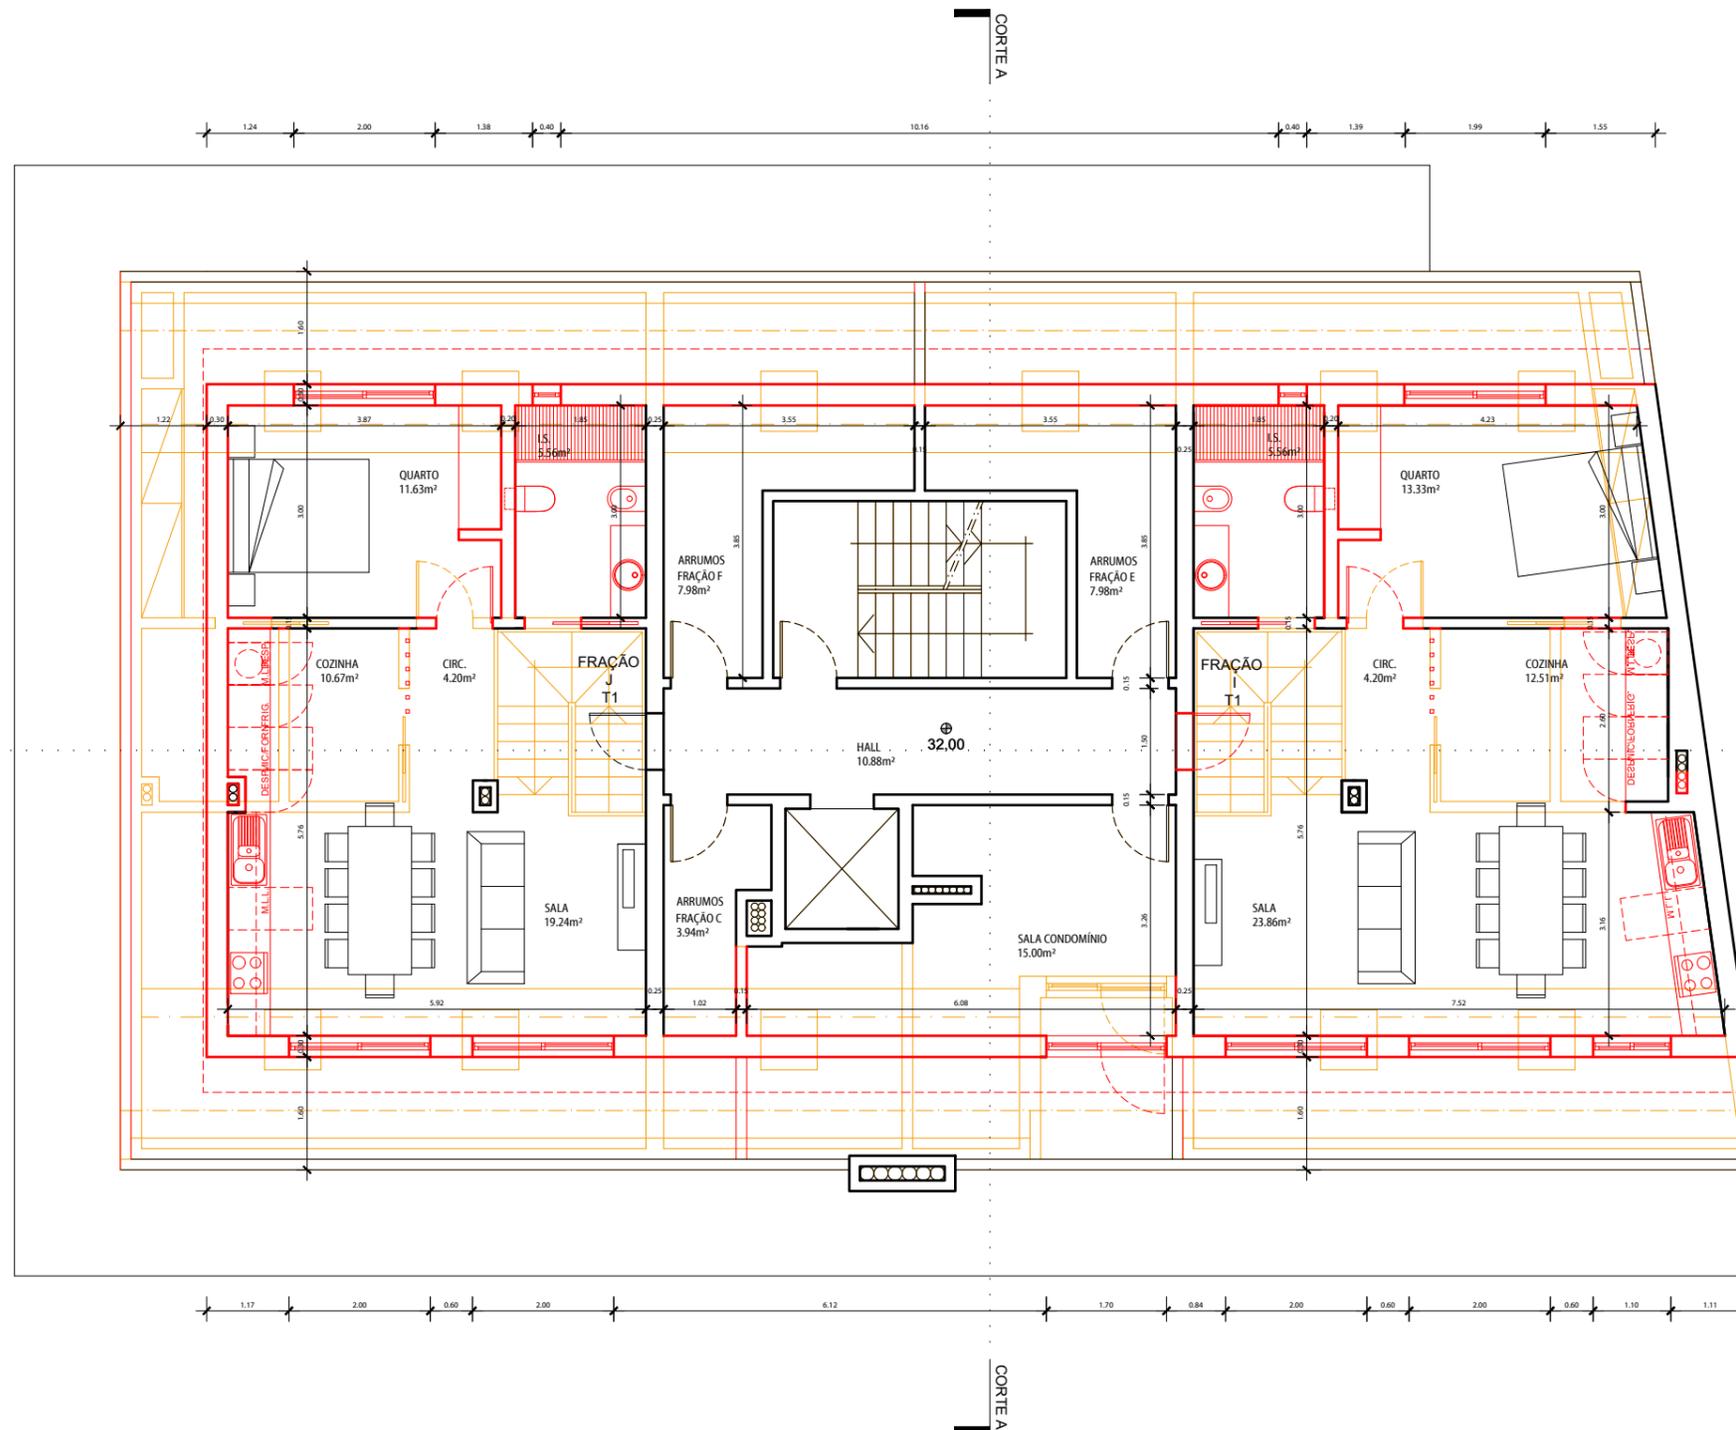

NOTA:
 NÃO MEDIR OS DESENHOS. USAR SÓ A COTAGEM.
 TODAS AS COTAS DEVEM SER VERIFICADAS EM OBRA.
 PARA QUALQUER ALTERAÇÃO, TERÁ DE SER CONSULTADO PREVIAMENTE O PROJECTISTA.
 O PRESENTE PROJECTO SÓ PODE SER UTILIZADO EM OBRA DEPOIS DE APROVADO E LICENCIADO PELAS ENTIDADES COMPETENTES.

REVISÃO	DATA	DATA DE PLOTAGEM: 2024-02-14



AVENIDA DA REPÚBLICA N.º 121, 123 E 125, ARRENTELA,
 2840-741 SEIXAL / PORTUGAL
 Tel: (+351) 212 229 118 E-mail: info@aes.com.pt
 www.aes.com.pt (GPS: N 38° 37.509' - W 009° 06.209')

N/REF.

174/16

PROJECTO
ARQUITECTURA
 HABITAÇÃO UNIFAMILIAR

LOCAL
 Rua Quinta do Casalinho, Amora, Seixal


TÉCNICO RESPONSÁVEL
 António Albuquerque, Arq.to O.A. - 8783

FASE DO PROJECTO DATA
 Dezembro 2023

DESIGNAÇÃO
Piso recuado

ESCALA DESENHO Nº
1:100 007

ESTE DESENHO É PROPRIEDADE DO AUTOR E NÃO PODE SER REPRODUZIDO, DIVULGADO OU COPIADO, NO TODO OU EM PARTE, SEM AUTORIZAÇÃO EXPRESSA. RESERVADOS TODOS OS DIREITOS PELA LEGISLAÇÃO EM VIGOR.

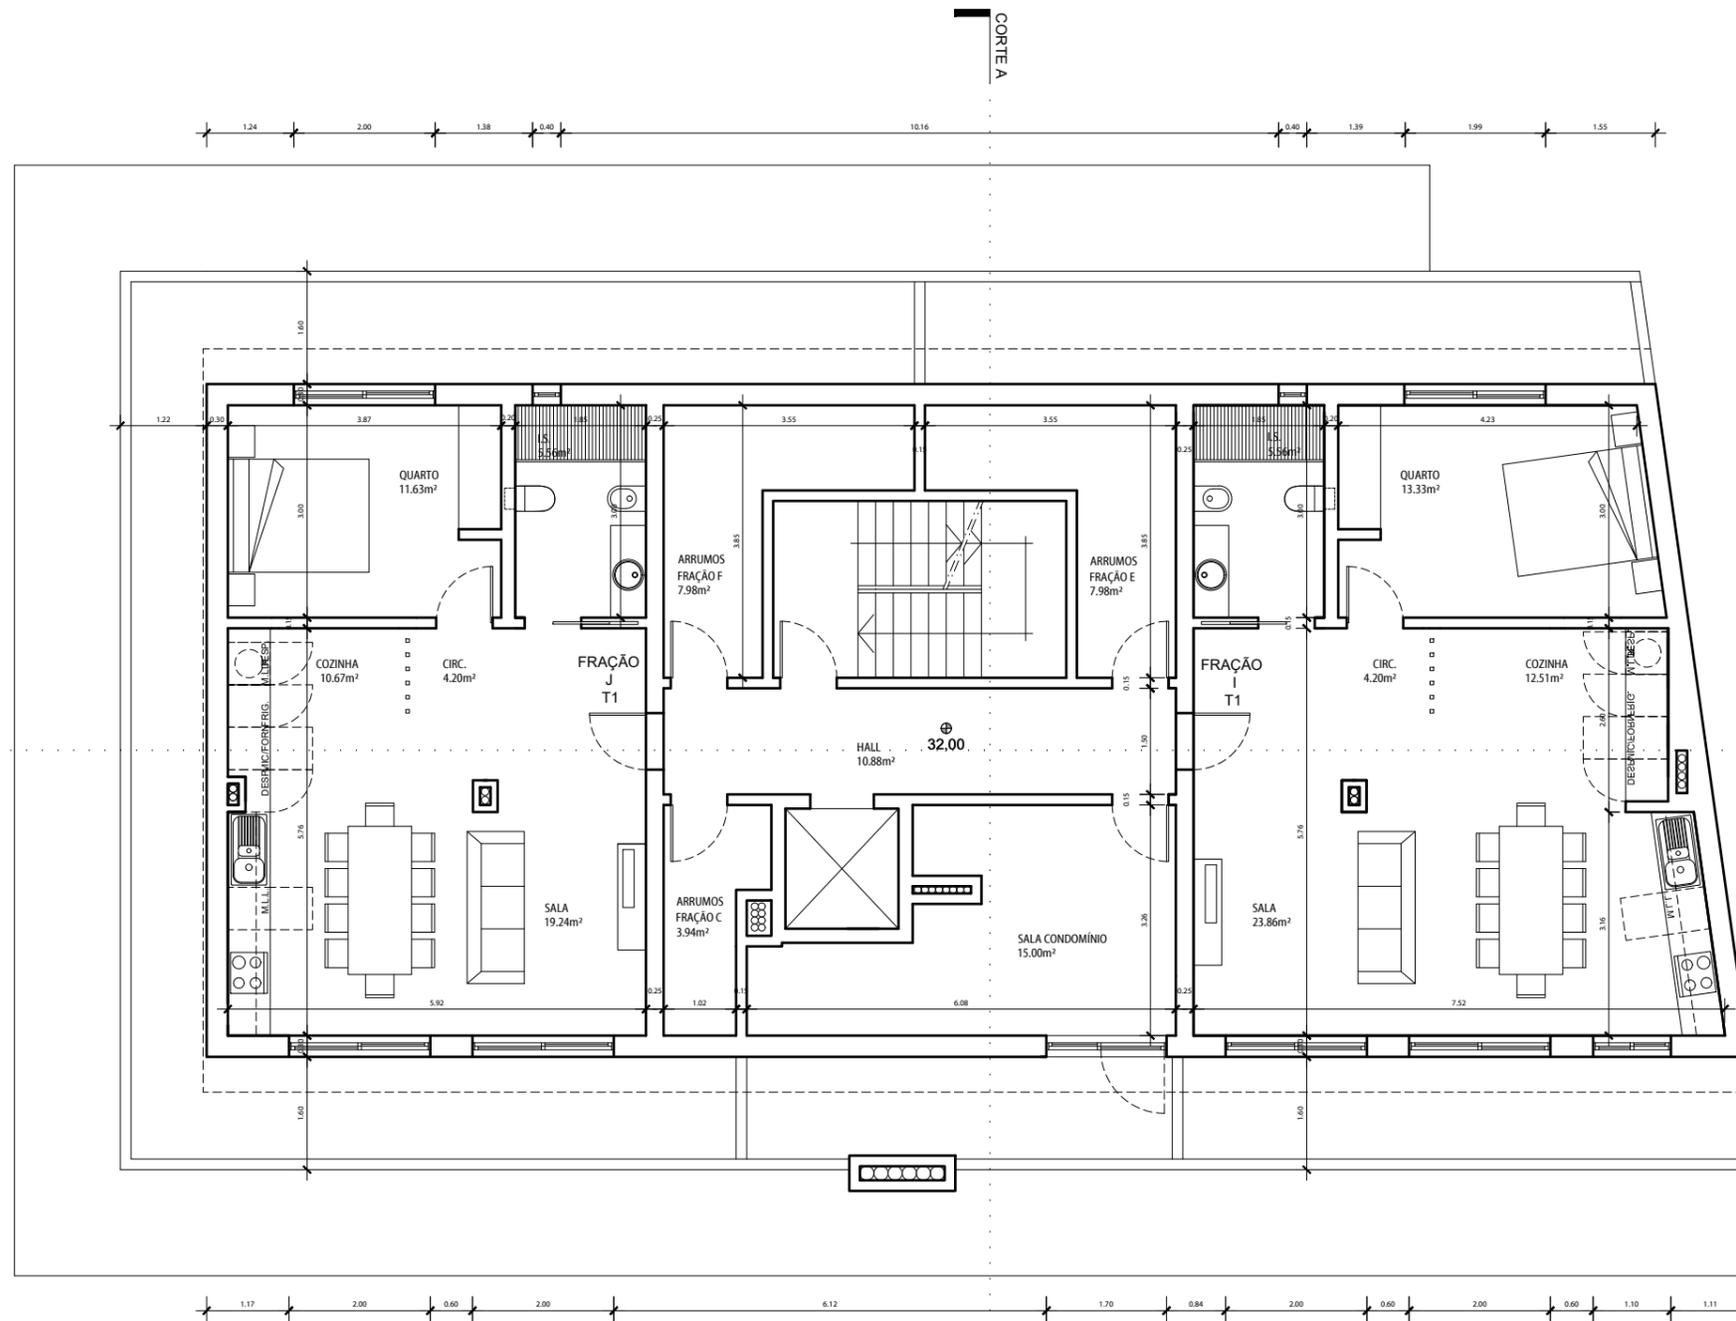

NOTA:
 NÃO MEDIR OS DESENHOS. USAR SÓ A COTAGEM.
 TODAS AS COTAS DEVEM SER VERIFICADAS EM OBRA.
 PARA QUALQUER ALTERAÇÃO, TERÁ DE SER CONSULTADO PREVIAMENTE O PROJECTISTA.
 O PRESENTE PROJECTO SÓ PODE SER UTILIZADO EM OBRA DEPOIS DE APROVADO E LICENCIADO PELAS ENTIDADES COMPETENTES.

REVISÃO	DATA	DATA DE PLOTAGEM: 2024-02-14



AVENIDA DA REPÚBLICA N.º 121, 123 E 125, ARRENTELA,
 2840-741 SEIXAL / PORTUGAL
 Tel: (+351) 212 229 118 E-mail: info@aes.com.pt
 www.aes.com.pt (GPS: N 38° 37.509' - W 009° 06.209')

N/REF.
174/16

PROJECTO
ARQUITECTURA
 HABITAÇÃO UNIFAMILIAR

LOCAL
 Rua Quinta do Casalinho, Amora, Seixal


TÉCNICO RESPONSÁVEL
 António Albuquerque, Arq.to O.A. - 8783

FASE DO PROJECTO DATA
 Dezembro 2023

DESIGNAÇÃO
Piso recuado

ESCALA DESENHO Nº
1:100 007

ESTE DESENHO É PROPRIEDADE DO AUTOR E NÃO PODE SER REPRODUZIDO, DIVULGADO OU COPIADO, NO TODO OU EM PARTE, SEM AUTORIZAÇÃO EXPRESSA. RESERVADOS TODOS OS DIREITOS PELA LEGISLAÇÃO EM VIGOR.

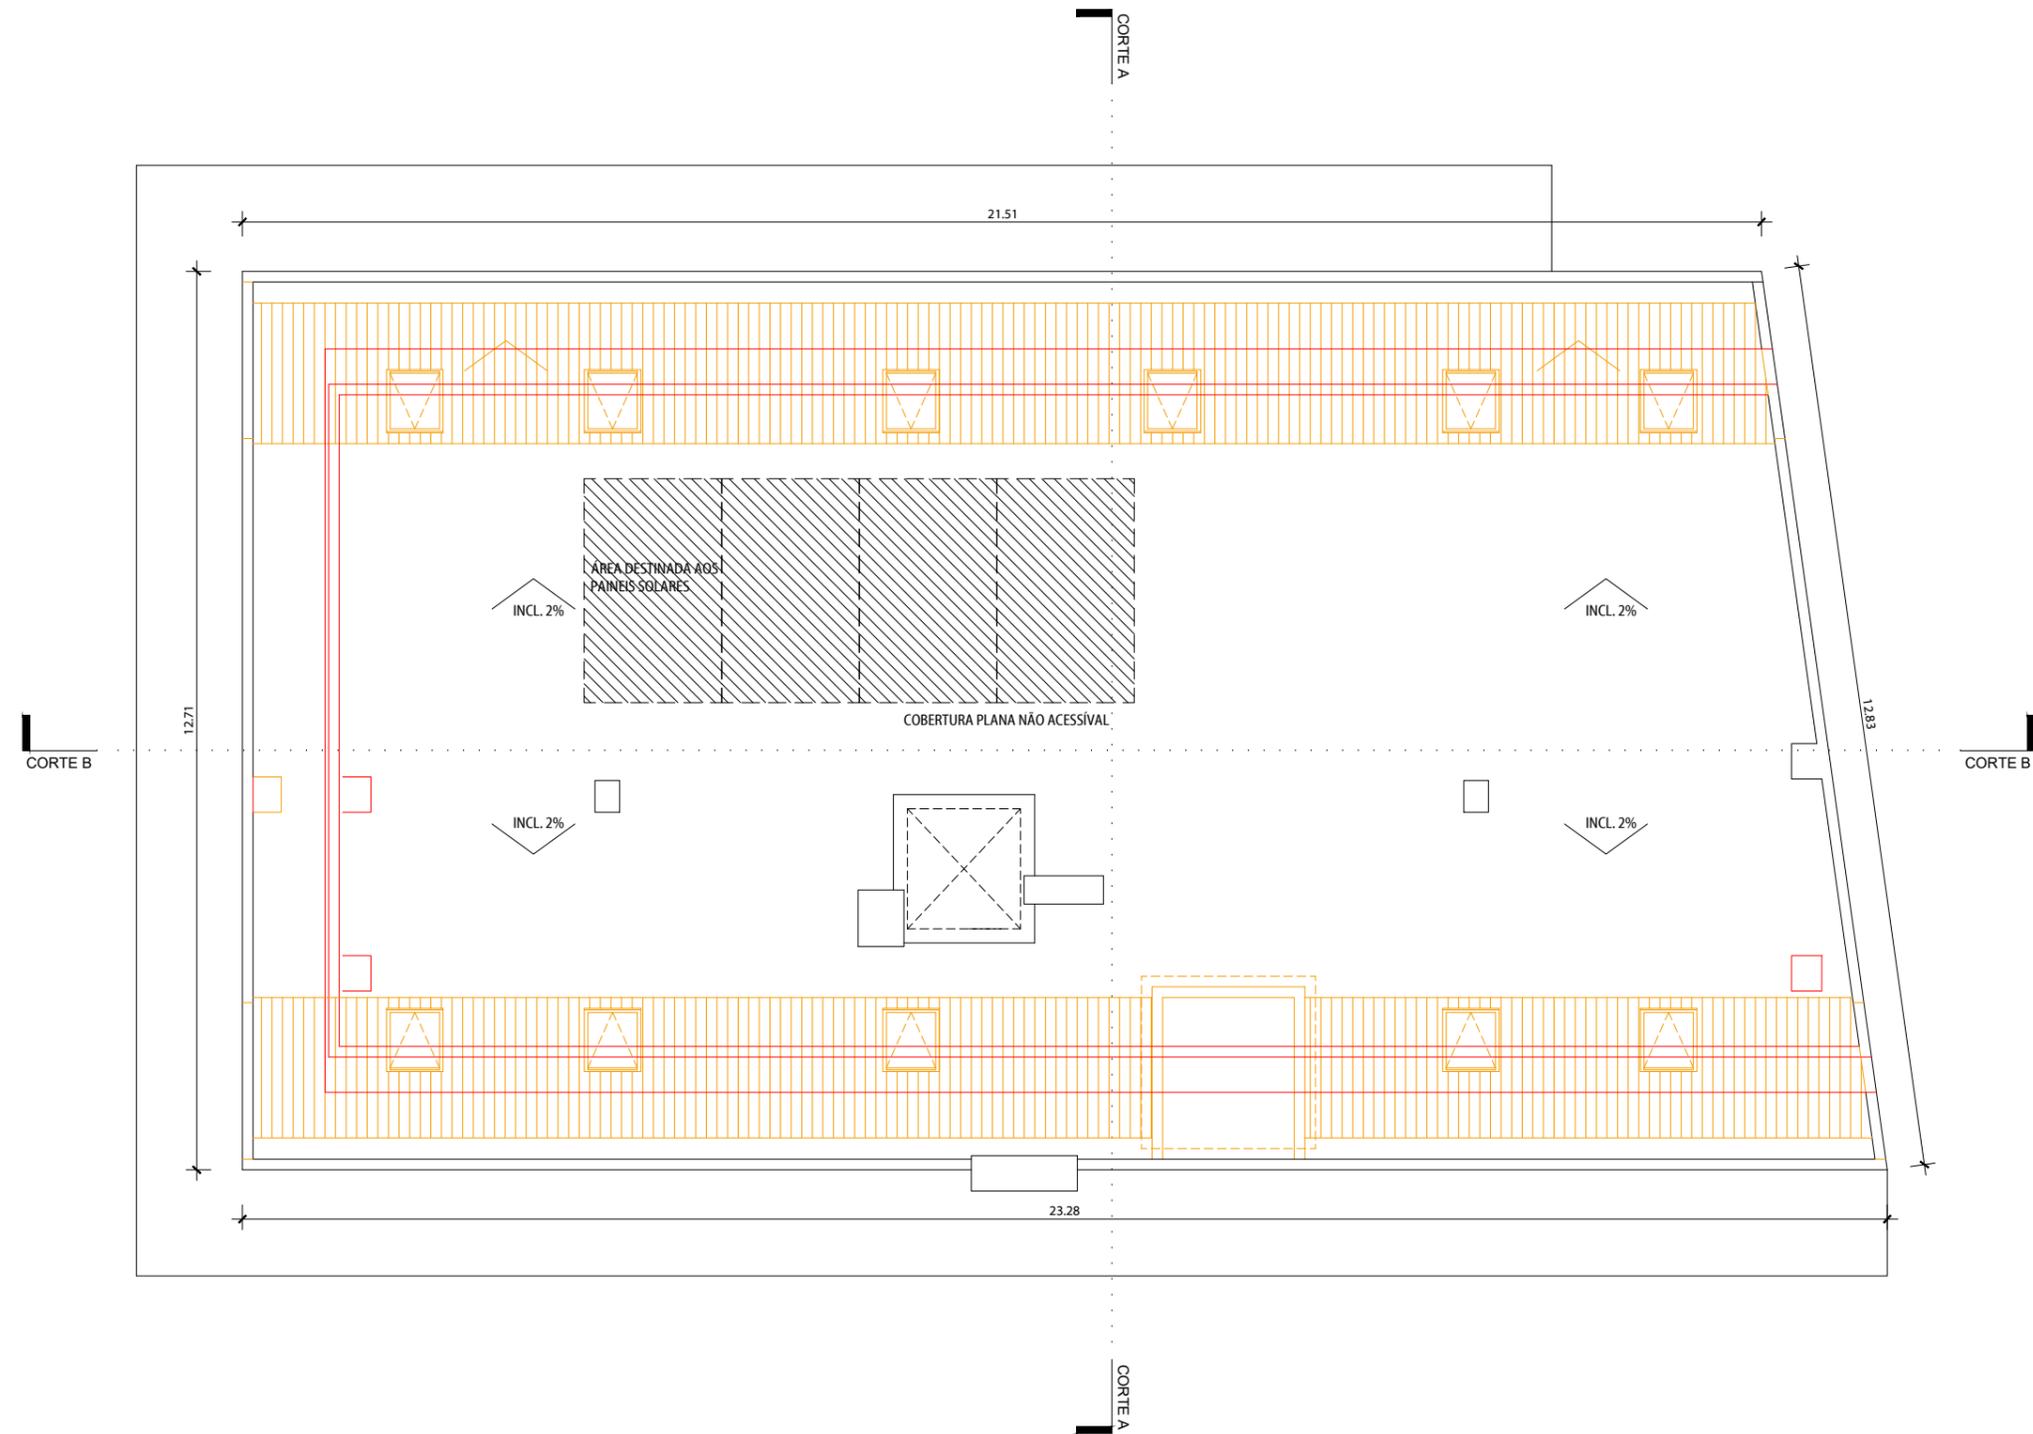

NOTA:
 NÃO MEDIR OS DESENHOS. USAR SÓ A COTAGEM.
 TODAS AS COTAS DEVEM SER VERIFICADAS EM OBRA.
 PARA QUALQUER ALTERAÇÃO, TERÁ DE SER CONSULTADO PREVIAMENTE O PROJECTISTA.
 O PRESENTE PROJECTO SÓ PODE SER UTILIZADO EM OBRA DEPOIS DE APROVADO E LICENCIADO PELAS ENTIDADES COMPETENTES.

REVISÃO	DATA	DATA DE PLOTAGEM: 2024-02-14



AVENIDA DA REPÚBLICA N.º 121, 123 E 125, ARRENTELA,
 2840-741 SEIXAL / PORTUGAL
 Tel: (+351) 212 229 118 E-mail: info@aes.com.pt
 www.aes.com.pt (GPS: N 38° 37.509' - W 009° 06.209')

N/REF.

174/16

PROJECTO
ARQUITECTURA
 HABITAÇÃO UNIFAMILIAR

LOCAL
 Rua Quinta do Casalinho, Amora, Seixal


TÉCNICO RESPONSÁVEL
 António Albuquerque, Arq.to O.A. - 8783

FASE DO PROJECTO DATA
 Dezembro 2023

DESIGNAÇÃO
Planta de cobertura

ESCALA DESENHO Nº
1:100 008

ESTE DESENHO É PROPRIEDADE DO AUTOR E NÃO PODE SER REPRODUZIDO, DIVULGADO OU COPIADO, NO TODO OU EM PARTE, SEM AUTORIZAÇÃO EXPRESSA. RESERVADOS TODOS OS DIREITOS PELA LEGISLAÇÃO EM VIGOR.

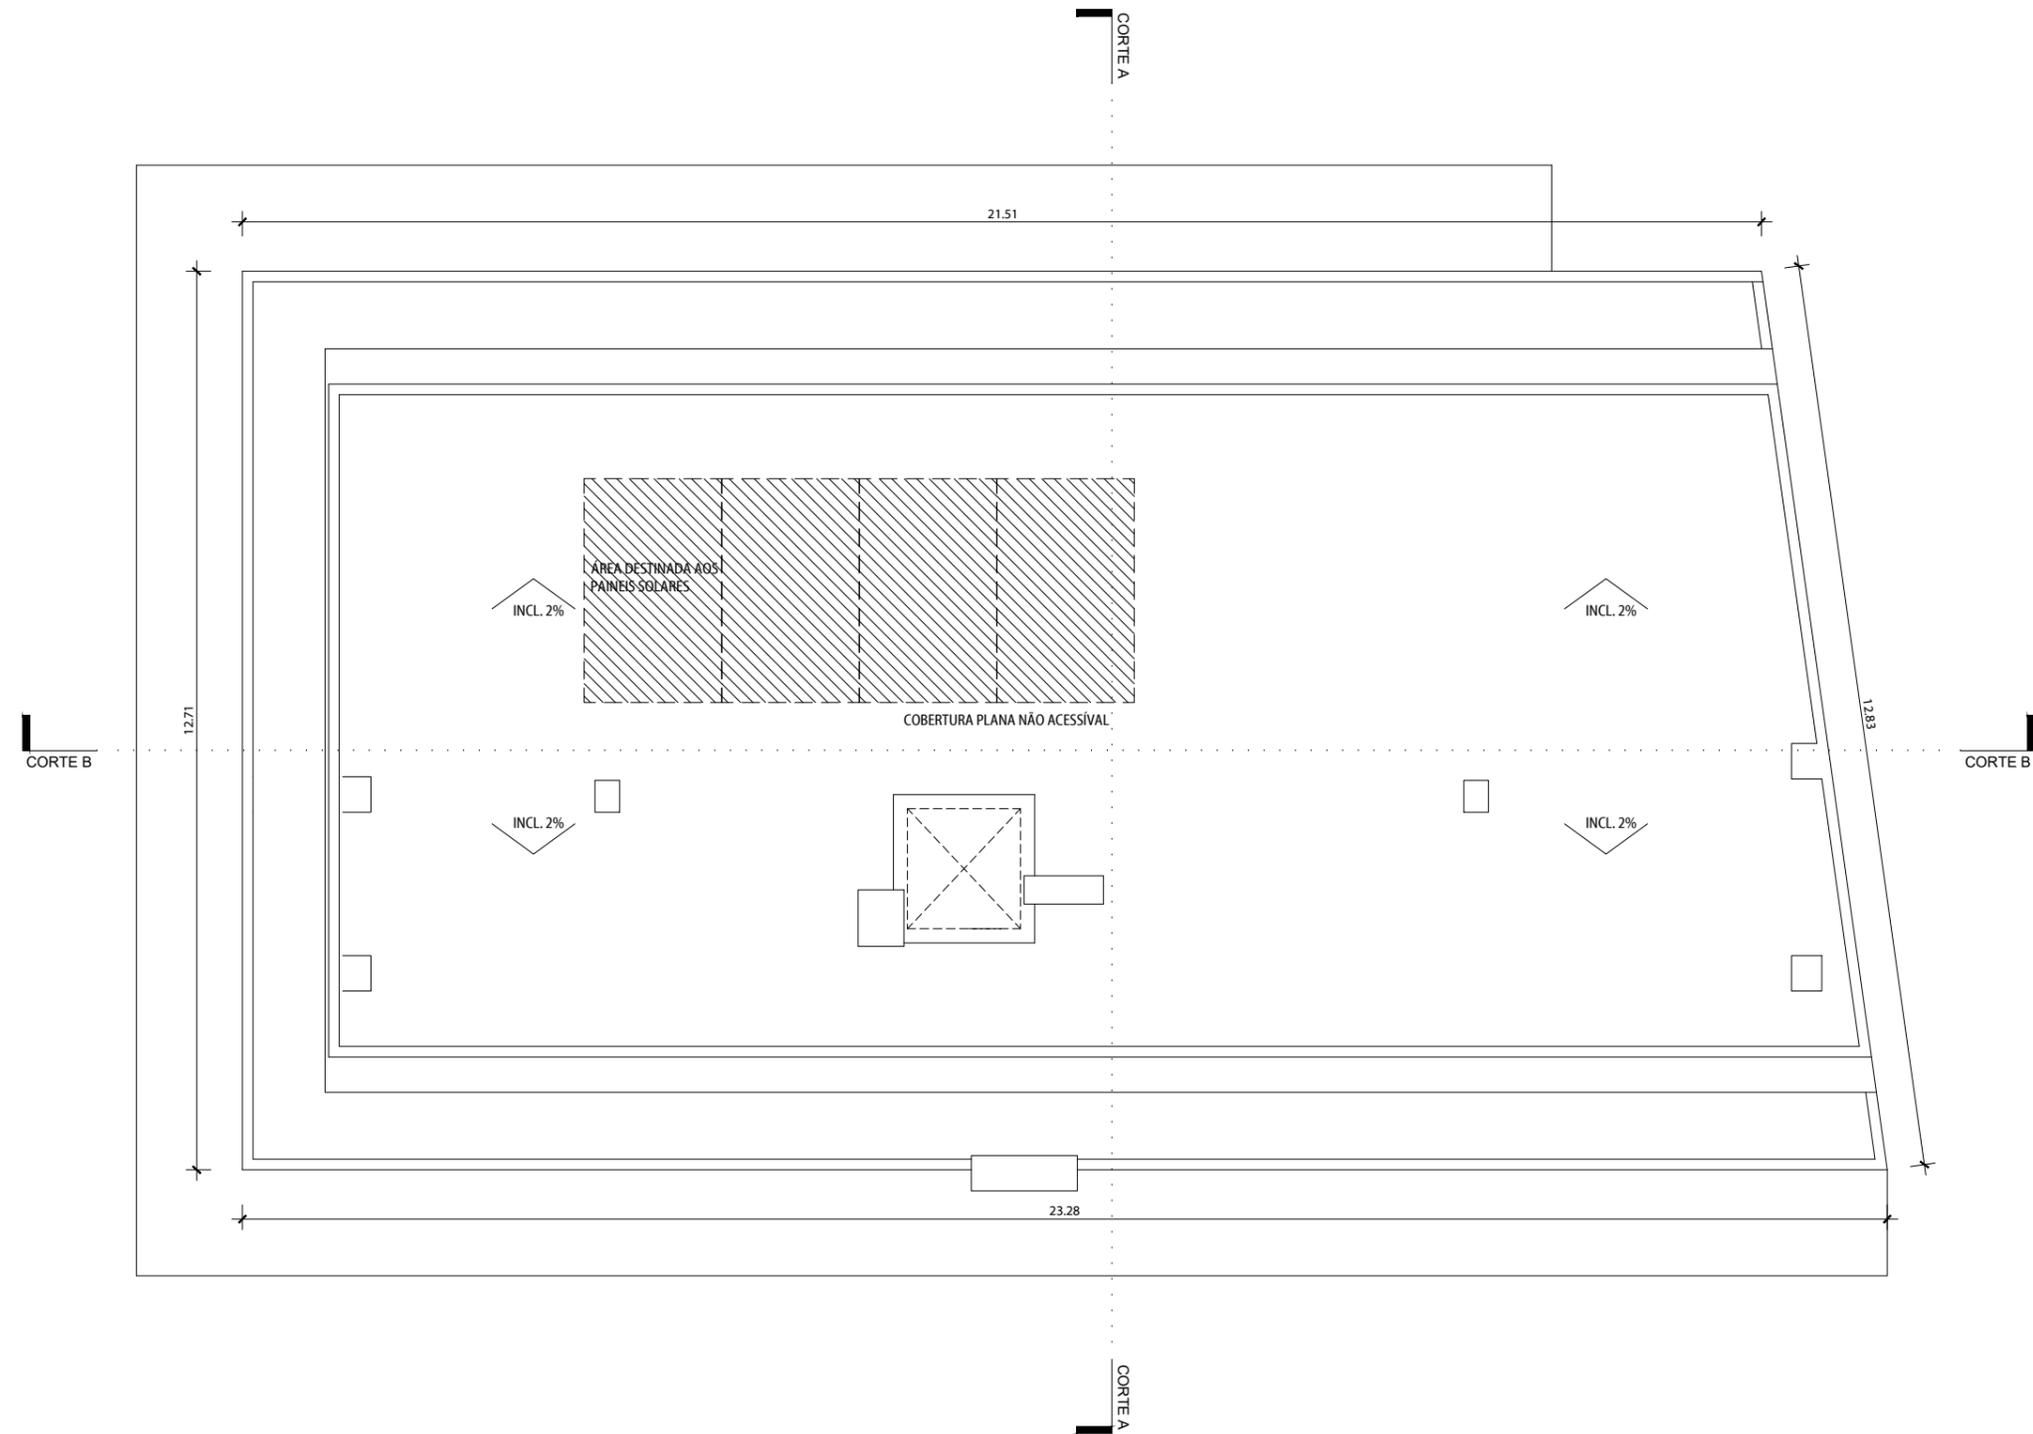

NOTA:
 NÃO MEDIR OS DESENHOS. USAR SÓ A COTAGEM.
 TODAS AS COTAS DEVEM SER VERIFICADAS EM OBRA.
 PARA QUALQUER ALTERAÇÃO, TERÁ DE SER CONSULTADO PREVIAMENTE O PROJECTISTA.
 O PRESENTE PROJECTO SÓ PODE SER UTILIZADO EM OBRA DEPOIS DE APROVADO E LICENCIADO PELAS ENTIDADES COMPETENTES.

REVISÃO	DATA	DATA DE PLOTAGEM: 2024-02-14



AVENIDA DA REPÚBLICA N.º 121, 123 E 125, ARRENTELA,
 2840-741 SEIXAL / PORTUGAL
 Tel: (+351) 212 229 118 E-mail: info@aes.com.pt
 www.aes.com.pt (GPS: N 38° 37.509' - W 009° 06.209')

N/REF.

174/16

PROJECTO

ARQUITECTURA
HABITAÇÃO UNIFAMILIAR

LOCAL

Rua Quinta do Casalinho, Amora, Seixal

TÉCNICO RESPONSÁVEL

António Albuquerque, Arq.to O.A. - 8783

FASE DO PROJECTO

DATA

Dezembro 2023

DESIGNAÇÃO

Planta de cobertura

ESCALA

1:100

DESENHO Nº

008

ESTE DESENHO É PROPRIEDADE DO AUTOR E NÃO PODE SER REPRODUZIDO, DIVULGADO OU COPIADO, NO TODO OU EM PARTE, SEM AUTORIZAÇÃO EXPRESSA. RESERVADOS TODOS OS DIREITOS PELA LEGISLAÇÃO EM VIGOR.

LEGENDA DE MATERIAIS

- A. REBOCO HIDRÓFUGO COM PINTURA EM COR BRANCO.
- B. REBOCO HIDRÓFUGO COM PINTURA NA COR CINZENTO NCS S 8500-N, RECUADO 0.01 QUANDO COMPLANAR COM ACABAMENTO "A".
- C. CAIXILHARIA COM VIDRO DUPLO EM PVC NA COR RAL 7021, ESTORES TERMICOS EM PERFIS DE PVC, NA COR RAL 7021 (CINZA ESCURO)
- D. GUARDA EM VIDRO LAMINADO SIMPLES INCOLOR (SEM CORRIMÃO) COM TUBOS VERTICAIS EM AÇO COM PINTURA METÁLICA CINZENTO RAL 7021 (NCS S 8500-N), 4cmx4cm, COM FIXAÇÕES EM AÇO INOX DA JNF IN.80.097 E JNF IN.80.096.
- E. CAPEAMENTO EM PEDRA MÁRMORE BRANCA, ACABAMENTO AMACIADO.
- F. VENTILADOR EM GRELHAS DE ALUMINIO TERMOLACADO NA COR RAL 7021 (NCS S 8500-N).
- G. E. ESTRUTURA EM CHAPA METÁLICA TERMOLACADO NA COR RAL 7011 COM LÂMINAS EM MADEIRA BAQUELIZADA. TIPO TIPO "TRESPA" REF: NW24 GREYED CEDAR, COLOCADAS NA VERTICAL, COM 15CM DE LARGURA E AFASTADAS 10CM ENTRE SI.
- H. REVESTIMENTO CERÂMICO NA COR GRAFITE DA REVIGRÉS (30 x 60 e 15 x 60), ACABAMENTO TEXTURIZADO.
- I. PORTÃO DE ENROLAR DO TIPO LPU 40 COM REBORDO L PAINEL DUPLO SUPERFICIE SILKGRAIN FOLHA DO PORTÃO 42MM DE ESPESSURADO TIPO HORMANN, COR CINZENTO, RAL 7021 (NCS S 8500-N).

NOTA:
 NÃO MEDIR OS DESENHOS. USAR SÓ A COTAGEM.
 TODAS AS COTAS DEVEM SER VERIFICADAS EM OBRA.
 PARA QUALQUER ALTERAÇÃO, TERÁ DE SER CONSULTADO PREVIAMENTE O PROJECTISTA.
 O PRESENTE PROJECTO SÓ PODE SER UTILIZADO EM OBRA DEPOIS DE APROVADO E LICENCIADO PELAS ENTIDADES COMPETENTES.

REVISÃO	DATA	DATA DE PLOTAGEM: 2024-02-14



AVENIDA DA REPÚBLICA N.º 121, 123 E 125, ARRENTELA,
 2840-741 SEIXAL / PORTUGAL
 Tel: (+351) 212 229 118 E-mail: info@aes.com.pt
 www.aes.com.pt (GPS: N 38º 37.509' - W 009º 06.209')

N/REF.

174/16

PROJECTO
ARQUITECTURA
 HABITAÇÃO UNIFAMILIAR

LOCAL
 Rua Quinta do Casalinho, Amora, Seixal

TÉCNICO RESPONSÁVEL
 António Albuquerque, Arq.to O.A. - 8783

FASE DO PROJECTO DATA
 Dezembro 2023

DESIGNAÇÃO
Alçado principal

ESCALA DESENHO Nº
1:100 009

ESTE DESENHO É PROPRIEDADE DO AUTOR E NÃO PODE SER REPRODUZIDO, DIVULGADO OU COPIADO, NO TODO OU EM PARTE, SEM AUTORIZAÇÃO EXPRESSA. RESERVADOS TODOS OS DIREITOS PELA LEGISLAÇÃO EM VIGOR.



LEGENDA DE MATERIAIS

- A. REBOCO HIDRÓFUGO COM PINTURA EM COR BRANCO.
- B. REBOCO HIDRÓFUGO COM PINTURA NA COR CINZENTO NCS S 8500-N, RECUADO 0.01 QUANDO COMPLANAR COM ACABAMENTO "A".
- C. CAIXILHARIA COM VIDRO DUPLO EM PVC NA COR RAL 7021, ESTORES TERMICOS EM PERFIS DE PVC, NA COR RAL 7021 (CINZA ESCURO)
- D. GUARDA EM VIDRO LAMINADO SIMPLES INCOLOR (SEM CORRIMÃO) COM TUBOS VERTICAIS EM AÇO COM PINTURA METÁLICA CINZENTO RAL 7021 (NCS S 8500-N), 4cmx4cm, COM FIXAÇÕES EM AÇO INOX DA JNF IN.80.097 E JNF IN.80.096.
- E. CAPEAMENTO EM PEDRA MÁRMORE BRANCA, ACABAMENTO AMACIADO.
- F. VENTILADOR EM GRELHAS DE ALUMINIO TERMOLACADO NA COR RAL 7021 (NCS S 8500-N).
- G. E. ESTRUTURA EM CHAPA METÁLICA TERMOLACADO NA COR RAL 7011 COM LÂMINAS EM MADEIRA BAQUELIZADA. TIPO TIPO "TRESPA" REF: NW24 GREYED CEDAR, COLOCADAS NA VERTICAL, COM 15CM DE LARGURA E AFASTADAS 10CM ENTRE SI.
- H. REVESTIMENTO CERÂMICO NA COR GRAFITE DA REVIGRÉS (30 x 60 e 15 x 60), ACABAMENTO TEXTURIZADO.
- I. PORTÃO DE ENROLAR DO TIPO LPU 40 COM REBORDO L PAINEL DUPLO SUPERFICIE SILKGRAIN FOLHA DO PORTÃO 42MM DE ESPESSURADO TIPO HORMANN, COR CINZENTO, RAL 7021 (NCS S 8500-N).

NOTA:
 NÃO MEDIR OS DESENHOS. USAR SÓ A COTAGEM.
 TODAS AS COTAS DEVEM SER VERIFICADAS EM OBRA.
 PARA QUALQUER ALTERAÇÃO, TERÁ DE SER CONSULTADO PREVIAMENTE O PROJECTISTA.
 O PRESENTE PROJECTO SÓ PODE SER UTILIZADO EM OBRA DEPOIS DE APROVADO E LICENCIADO PELAS ENTIDADES COMPETENTES.

REVISÃO	DATA	DATA DE PLOTAGEM: 2024-02-14

AES ARQUITECTURA ENGENHARIA SERVIÇOS
 SOLUÇÕES CRIATIVAS E INTEGRADAS

AVENIDA DA REPÚBLICA N.º 121, 123 E 125, ARRENTELA,
 2840-741 SEIXAL / PORTUGAL
 Tel: (+351) 212 229 118 E-mail: info@aes.com.pt
 www.aes.com.pt (GPS: N 38° 37.509' - W 009° 06.209')

N/REF.

174/16

PROJECTO
ARQUITECTURA
 HABITAÇÃO UNIFAMILIAR

LOCAL
 Rua Quinta do Casalinho, Amora, Seixal

TÉCNICO RESPONSÁVEL
 António Albuquerque, Arq.to O.A. - 8783

FASE DO PROJECTO DATA
 Dezembro 2023

DESIGNAÇÃO
Alçado principal

ESCALA DESENHO Nº
1:100 009

ESTE DESENHO É PROPRIEDADE DO AUTOR E NÃO PODE SER REPRODUZIDO, DIVULGADO OU COPIADO, NO TODO OU EM PARTE, SEM AUTORIZAÇÃO EXPRESSA. RESERVADOS TODOS OS DIREITOS PELA LEGISLAÇÃO EM VIGOR.



LEGENDA DE MATERIAIS

- A. REBOCO HIDRÓFUGO COM PINTURA EM COR BRANCO.
- B. REBOCO HIDRÓFUGO COM PINTURA NA COR CINZENTO NCS S 8500-N, RECUADO 0.01 QUANDO COMPLANAR COM ACABAMENTO "A".
- C. CAIXILHARIA COM VIDRO DUPLO EM PVC NA COR RAL 7021, ESTORES TERMICOS EM PERFIS DE PVC, NA COR RAL 7021 (CINZA ESCURO)
- D. GUARDA EM VIDRO LAMINADO SIMPLES INCOLOR (SEM CORRIMÃO) COM TUBOS VERTICAIS EM AÇO COM PINTURA METÁLICA CINZENTO RAL 7021 (NCS S 8500-N), 4cmx4cm, COM FIXAÇÕES EM AÇO INOX DA JNF IN.80.097 E JNF IN.80.096.
- E. CAPEAMENTO EM PEDRA MÁRMORE BRANCA, ACABAMENTO AMACIADO.
- F. VENTILADOR EM GRELHAS DE ALUMINIO TERMOLACADO NA COR RAL 7021 (NCS S 8500-N).
- G. E. ESTRUTURA EM CHAPA METÁLICA TERMOLACADO NA COR RAL 7011 COM LÁMINAS EM MADEIRA BAQUELIZADA. TIPO TIPO "TRESPA" REF: NW24 GREYED CEDAR, COLOCADAS NA VERTICAL, COM 15CM DE LARGURA E AFASTADAS 10CM ENTRE SI.
- H. REVESTIMENTO CERÂMICO NA COR GRAFITE DA REVIGRÉS (30 x 60 e 15 x 60), ACABAMENTO TEXTURIZADO.
- I. PORTÃO DE ENROLAR DO TIPO LPU 40 COM REBORDO L PAINEL DUPLO SUPERFICIE SILKGRAIN FOLHA DO PORTÃO 42MM DE ESPESSURADO TIPO HORMANN, COR CINZENTO, RAL 7021 (NCS S 8500-N).

NOTA:
 NÃO MEDIR OS DESENHOS. USAR SÓ A COTAGEM.
 TODAS AS COTAS DEVEREM SER VERIFICADAS EM OBRA.
 PARA QUALQUER ALTERAÇÃO, TERÁ DE SER CONSULTADO PREVIAMENTE O PROJECTISTA.
 O PRESENTE PROJECTO SÓ PODE SER UTILIZADO EM OBRA DEPOIS DE APROVADO E LICENCIADO PELAS ENTIDADES COMPETENTES.

REVISÃO	DATA	DATA DE PLOTAGEM: 2024-02-14



AVENIDA DA REPÚBLICA N.º 121, 123 E 125, ARRENTELA,
 2840-741 SEIXAL / PORTUGAL
 Tel: (+351) 212 229 118 E-mail: info@aes.com.pt
 www.aes.com.pt (GPS: N 38º 37.509' - W 009º 06.209')

N/REF.

174/16

PROJECTO
ARQUITECTURA
 HABITAÇÃO UNIFAMILIAR

LOCAL
 Rua Quinta do Casalinho, Amora, Seixal

TÉCNICO RESPONSÁVEL
 António Albuquerque, Arq.to O.A. - 8783

FASE DO PROJECTO DATA
 Dezembro 2023

DESIGNAÇÃO
Alçado tardoz

ESCALA DESENHO Nº
1:100 010

ESTE DESENHO É PROPRIEDADE DO AUTOR E NÃO PODE SER REPRODUZIDO, DIVULGADO OU COPIADO, NO TODO OU EM PARTE, SEM AUTORIZAÇÃO EXPRESSA. RESERVADOS TODOS OS DIREITOS PELA LEGISLAÇÃO EM VIGOR.



LEGENDA DE MATERIAIS

- A. REBOCO HIDRÓFUGO COM PINTURA EM COR BRANCO.
- B. REBOCO HIDRÓFUGO COM PINTURA NA COR CINZENTO NCS S 8500-N, RECUADO 0.01 QUANDO COMPLANAR COM ACABAMENTO "A".
- C. CAIXILHARIA COM VIDRO DUPLO EM PVC NA COR RAL 7021, ESTORES TERMICOS EM PERFIS DE PVC, NA COR RAL 7021 (CINZA ESCURO)
- D. GUARDA EM VIDRO LAMINADO SIMPLES INCOLOR (SEM CORRIMÃO) COM TUBOS VERTICAIS EM AÇO COM PINTURA METÁLICA CINZENTO RAL 7021 (NCS S 8500-N), 4cmx4cm, COM FIXAÇÕES EM AÇO INOX DA JNF IN.80.097 E JNF IN.80.096.
- E. CAPEAMENTO EM PEDRA MÁRMORE BRANCA, ACABAMENTO AMACIADO.
- F. VENTILADOR EM GRELHAS DE ALUMINIO TERMOLACADO NA COR RAL 7021 (NCS S 8500-N).
- G. E. ESTRUTURA EM CHAPA METÁLICA TERMOLACADO NA COR RAL 7011 COM LÂMINAS EM MADEIRA BAQUELIZADA. TIPO TIPO "TRESPA" REF: NW24 GREYED CEDAR, COLOCADAS NA VERTICAL, COM 15CM DE LARGURA E AFASTADAS 10CM ENTRE SI.
- H. REVESTIMENTO CERÂMICO NA COR GRAFITE DA REVIGRÉS (30 x 60 e 15 x 60), ACABAMENTO TEXTURIZADO.
- I. PORTÃO DE ENROLAR DO TIPO LPU 40 COM REBORDO L PAINEL DUPLO SUPERFICIE SILKGRAIN FOLHA DO PORTÃO 42MM DE ESPESSURADO TIPO HORMANN, COR CINZENTO, RAL 7021 (NCS S 8500-N).

NOTA:
 NÃO MEDIR OS DESENHOS. USAR SÓ A COTAGEM.
 TODAS AS COTAS DEVEM SER VERIFICADAS EM OBRA.
 PARA QUALQUER ALTERAÇÃO, TERÁ DE SER CONSULTADO PREVIAMENTE O PROJECTISTA.
 O PRESENTE PROJECTO SÓ PODE SER UTILIZADO EM OBRA DEPOIS DE APROVADO E LICENCIADO PELAS ENTIDADES COMPETENTES.

REVISÃO	DATA	DATA DE PLOTAGEM: 2024-02-14

AES ARQUITECTURA ENGENHARIA SERVIÇOS
 SOLUÇÕES CRIATIVAS E INTEGRADAS

AVENIDA DA REPÚBLICA N.º 121, 123 E 125, ARRENTELA,
 2840-741 SEIXAL / PORTUGAL
 Tel: (+351) 212 229 118 E-mail: info@aes.com.pt
 www.aes.com.pt (GPS: N 38° 37.509' - W 009° 06.209')

N/REF.
174/16

PROJECTO
ARQUITECTURA
 HABITAÇÃO UNIFAMILIAR

LOCAL
 Rua Quinta do Casalinho, Amora, Seixal

TÉCNICO RESPONSÁVEL
 António Albuquerque, Arq.to O.A. - 8783

FASE DO PROJECTO DATA
 Dezembro 2023

DESIGNAÇÃO
Alçado tardoz

ESCALA DESENHO Nº
1:100 010

ESTE DESENHO É PROPRIEDADE DO AUTOR E NÃO PODE SER REPRODUZIDO, DIVULGADO OU COPIADO, NO TODO OU EM PARTE, SEM AUTORIZAÇÃO EXPRESSA. RESERVADOS TODOS OS DIREITOS PELA LEGISLAÇÃO EM VIGOR.



LEGENDA DE MATERIAIS

- A. REBOCO HIDRÓFUGO COM PINTURA EM COR BRANCO.
- B. REBOCO HIDRÓFUGO COM PINTURA NA COR CINZENTO NCS S 8500-N, RECUADO 0.01 QUANDO COMPLANAR COM ACABAMENTO "A".
- C. CAIXILHARIA COM VIDRO DUPLO EM PVC NA COR RAL 7021, ESTORES TERMICOS EM PERFIS DE PVC, NA COR RAL 7021 (CINZA ESCURO)
- D. GUARDA EM VIDRO LAMINADO SIMPLES INCOLOR (SEM CORRIMÃO) COM TUBOS VERTICAIS EM AÇO COM PINTURA METÁLICA CINZENTO RAL 7021 (NCS S 8500-N), 4cmx4cm, COM FIXAÇÕES EM AÇO INOX DA JNF IN.80.097 E JNF IN.80.096.
- E. CAPEAMENTO EM PEDRA MÁRMORE BRANCA, ACABAMENTO AMACIADO.
- F. VENTILADOR EM GRELHAS DE ALUMINIO TERMOLACADO NA COR RAL 7021 (NCS S 8500-N).
- G. E. ESTRUTURA EM CHAPA METÁLICA TERMOLACADO NA COR RAL 7011 COM LÂMINAS EM MADEIRA BAQUELIZADA. TIPO TIPO "TRESPA" REF: NW24 GREYED CEDAR, COLOCADAS NA VERTICAL, COM 15CM DE LARGURA E AFASTADAS 10CM ENTRE SI.
- H. REVESTIMENTO CERÂMICO NA COR GRAFITE DA REVIGRÉS (30 x 60 e 15 x 60), ACABAMENTO TEXTURIZADO.
- I. PORTÃO DE ENROLAR DO TIPO LPU 40 COM REBORDO L PAINEL DUPLO SUPERFICIE SILKGRAIN FOLHA DO PORTÃO 42MM DE ESPESURADO TIPO HORMANN, COR CINZENTO, RAL 7021 (NCS S 8500-N).

NOTA:
 NÃO MEDIR OS DESENHOS. USAR SÓ A COTAGEM.
 TODAS AS COTAS DEVEM SER VERIFICADAS EM OBRA.
 PARA QUALQUER ALTERAÇÃO, TERÁ DE SER CONSULTADO PREVIAMENTE O PROJECTISTA.
 O PRESENTE PROJECTO SÓ PODE SER UTILIZADO EM OBRA DEPOIS DE APROVADO E LICENCIADO PELAS ENTIDADES COMPETENTES.

REVISÃO	DATA	DATA DE PLOTAGEM: 2024-02-14

AES ARQUITECTURA ENGENHARIA SERVIÇOS
 SOLUÇÕES CRIATIVAS E INTEGRADAS

AVENIDA DA REPÚBLICA N.º 121, 123 E 125, ARRENTELA,
 2840-741 SEIXAL / PORTUGAL
 Tel: (+351) 212 229 118 E-mail: info@aes.com.pt
 www.aes.com.pt (GPS: N 38º 37.509' - W 009º 06.209')

N/REF.
174/16

PROJECTO
ARQUITECTURA
 HABITAÇÃO UNIFAMILIAR

LOCAL
 Rua Quinta do Casalinho, Amora, Seixal


TÉCNICO RESPONSÁVEL
 António Albuquerque, Arq.to O.A. - 8783

FASE DO PROJECTO DATA
 Dezembro 2023

DESIGNAÇÃO
Alçado lateral esquerdo

ESCALA DESENHO Nº
1:100 011

ESTE DESENHO É PROPRIEDADE DO AUTOR E NÃO PODE SER REPRODUZIDO, DIVULGADO OU COPIADO, NO TODO OU EM PARTE, SEM AUTORIZAÇÃO EXPRESSA. RESERVADOS TODOS OS DIREITOS PELA LEGISLAÇÃO EM VIGOR.

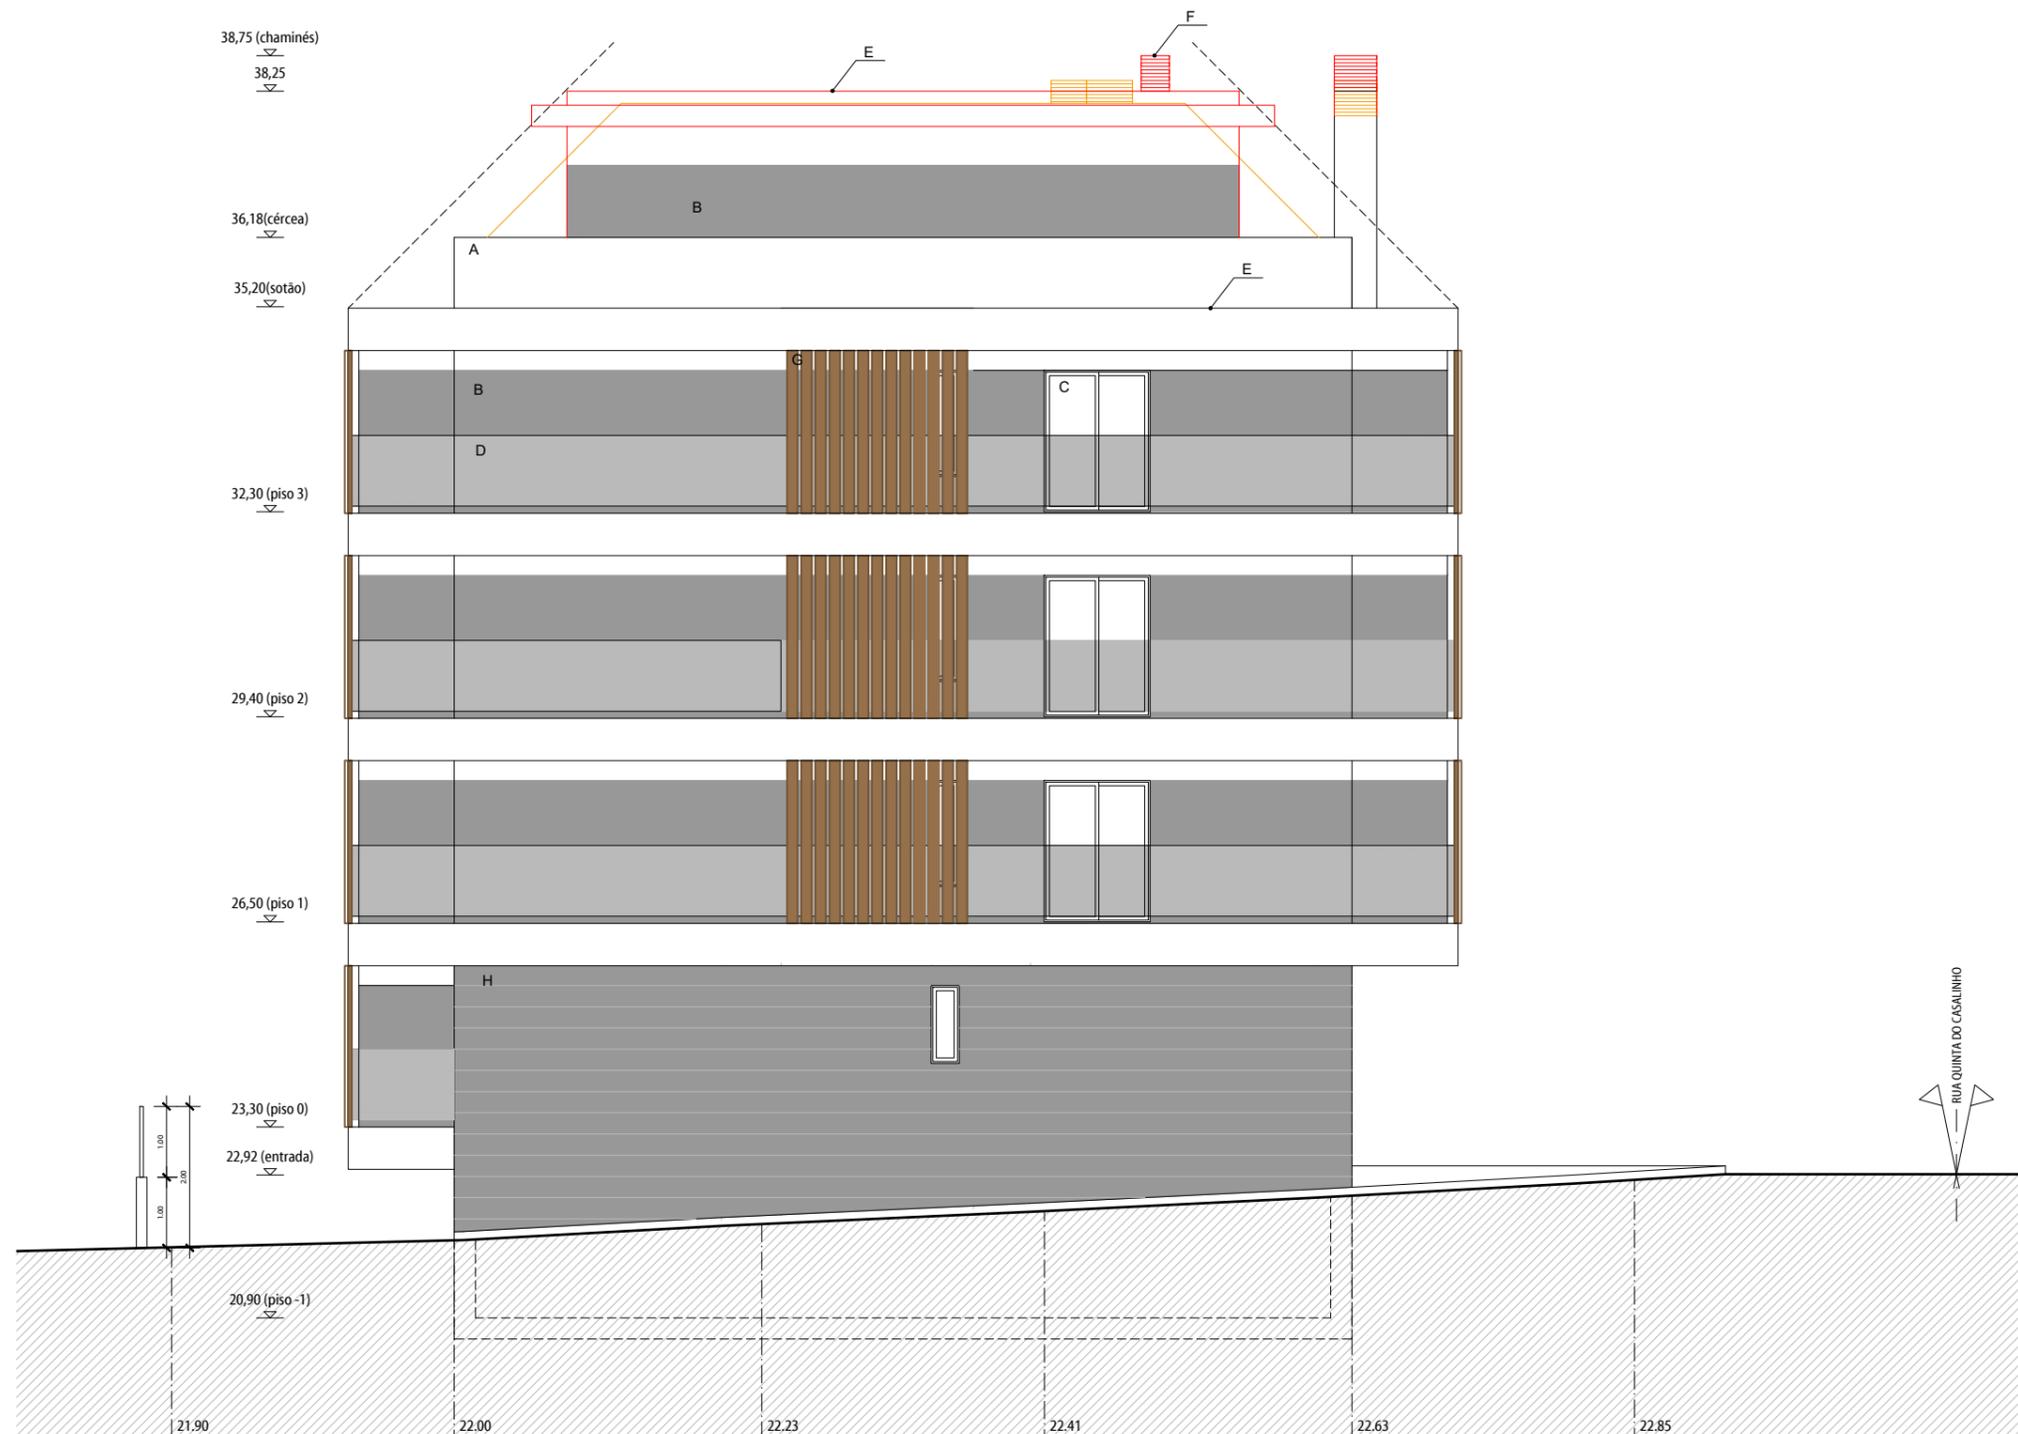

LEGENDA DE MATERIAIS

- A. REBOCO HIDRÓFUGO COM PINTURA EM COR BRANCO.
- B. REBOCO HIDRÓFUGO COM PINTURA NA COR CINZENTO NCS S 8500-N, RECUADO 0.01 QUANDO COMPLANAR COM ACABAMENTO "A".
- C. CAIXILHARIA COM VIDRO DUPLO EM PVC NA COR RAL 7021, ESTORES TERMICOS EM PERFIS DE PVC, NA COR RAL 7021 (CINZA ESCURO)
- D. GUARDA EM VIDRO LAMINADO SIMPLES INCOLOR (SEM CORRIMÃO) COM TUBOS VERTICAIS EM AÇO COM PINTURA METÁLICA CINZENTO RAL 7021 (NCS S 8500-N), 4cmx4cm, COM FIXAÇÕES EM AÇO INOX DA JNF IN.80.097 E JNF IN.80.096.
- E. CAPEAMENTO EM PEDRA MÁRMORE BRANCA, ACABAMENTO AMACIADO.
- F. VENTILADOR EM GRELHAS DE ALUMINIO TERMOLACADO NA COR RAL 7021 (NCS S 8500-N).
- G. E. ESTRUTURA EM CHAPA METÁLICA TERMOLACADO NA COR RAL 7011 COM LÂMINAS EM MADEIRA BAQUELIZADA. TIPO TIPO "TRESPA" REF: NW24 GREYED CEDAR, COLOCADAS NA VERTICAL, COM 15CM DE LARGURA E AFASTADAS 10CM ENTRE SI.
- H. REVESTIMENTO CERÂMICO NA COR GRAFITE DA REVIGRÉS (30 x 60 e 15 x 60), ACABAMENTO TEXTURIZADO.
- I. PORTÃO DE ENROLAR DO TIPO LPU 40 COM REBORDO L PAINEL DUPLO SUPERFICIE SILKGRAIN FOLHA DO PORTÃO 42MM DE ESPESURADO TIPO HORMANN, COR CINZENTO, RAL 7021 (NCS S 8500-N).

NOTA:
 NÃO MEDIR OS DESENHOS. USAR SÓ A COTAGEM.
 TODAS AS COTAS DEVEM SER VERIFICADAS EM OBRA.
 PARA QUALQUER ALTERAÇÃO, TERÁ DE SER CONSULTADO PREVIAMENTE O PROJECTISTA.
 O PRESENTE PROJECTO SÓ PODE SER UTILIZADO EM OBRA DEPOIS DE APROVADO E LICENCIADO PELAS ENTIDADES COMPETENTES.

REVISÃO	DATA	DATA DE PLOTAGEM: 2024-02-14

AES ARQUITECTURA ENGENHARIA SERVIÇOS
 SOLUÇÕES CRIATIVAS E INTEGRADAS

AVENIDA DA REPÚBLICA N.º 121, 123 E 125, ARRENTELA,
 2840-741 SEIXAL / PORTUGAL
 Tel: (+351) 212 229 118 E-mail: info@aes.com.pt
 www.aes.com.pt (GPS: N 38º 37.509' - W 009º 06.209')

N/REF.

174/16

PROJECTO
ARQUITECTURA
 HABITAÇÃO UNIFAMILIAR

LOCAL
 Rua Quinta do Casalinho, Amora, Seixal


TÉCNICO RESPONSÁVEL
 António Albuquerque, Arq.to O.A. - 8783


FASE DO PROJECTO DATA
 Dezembro 2023

DESIGNAÇÃO
Alçado lateral esquerdo

ESCALA DESENHO Nº
1:100 011

ESTE DESENHO É PROPRIEDADE DO AUTOR E NÃO PODE SER REPRODUZIDO, DIVULGADO OU COPIADO, NO TODO OU EM PARTE, SEM AUTORIZAÇÃO EXPRESSA. RESERVADOS TODOS OS DIREITOS PELA LEGISLAÇÃO EM VIGOR.

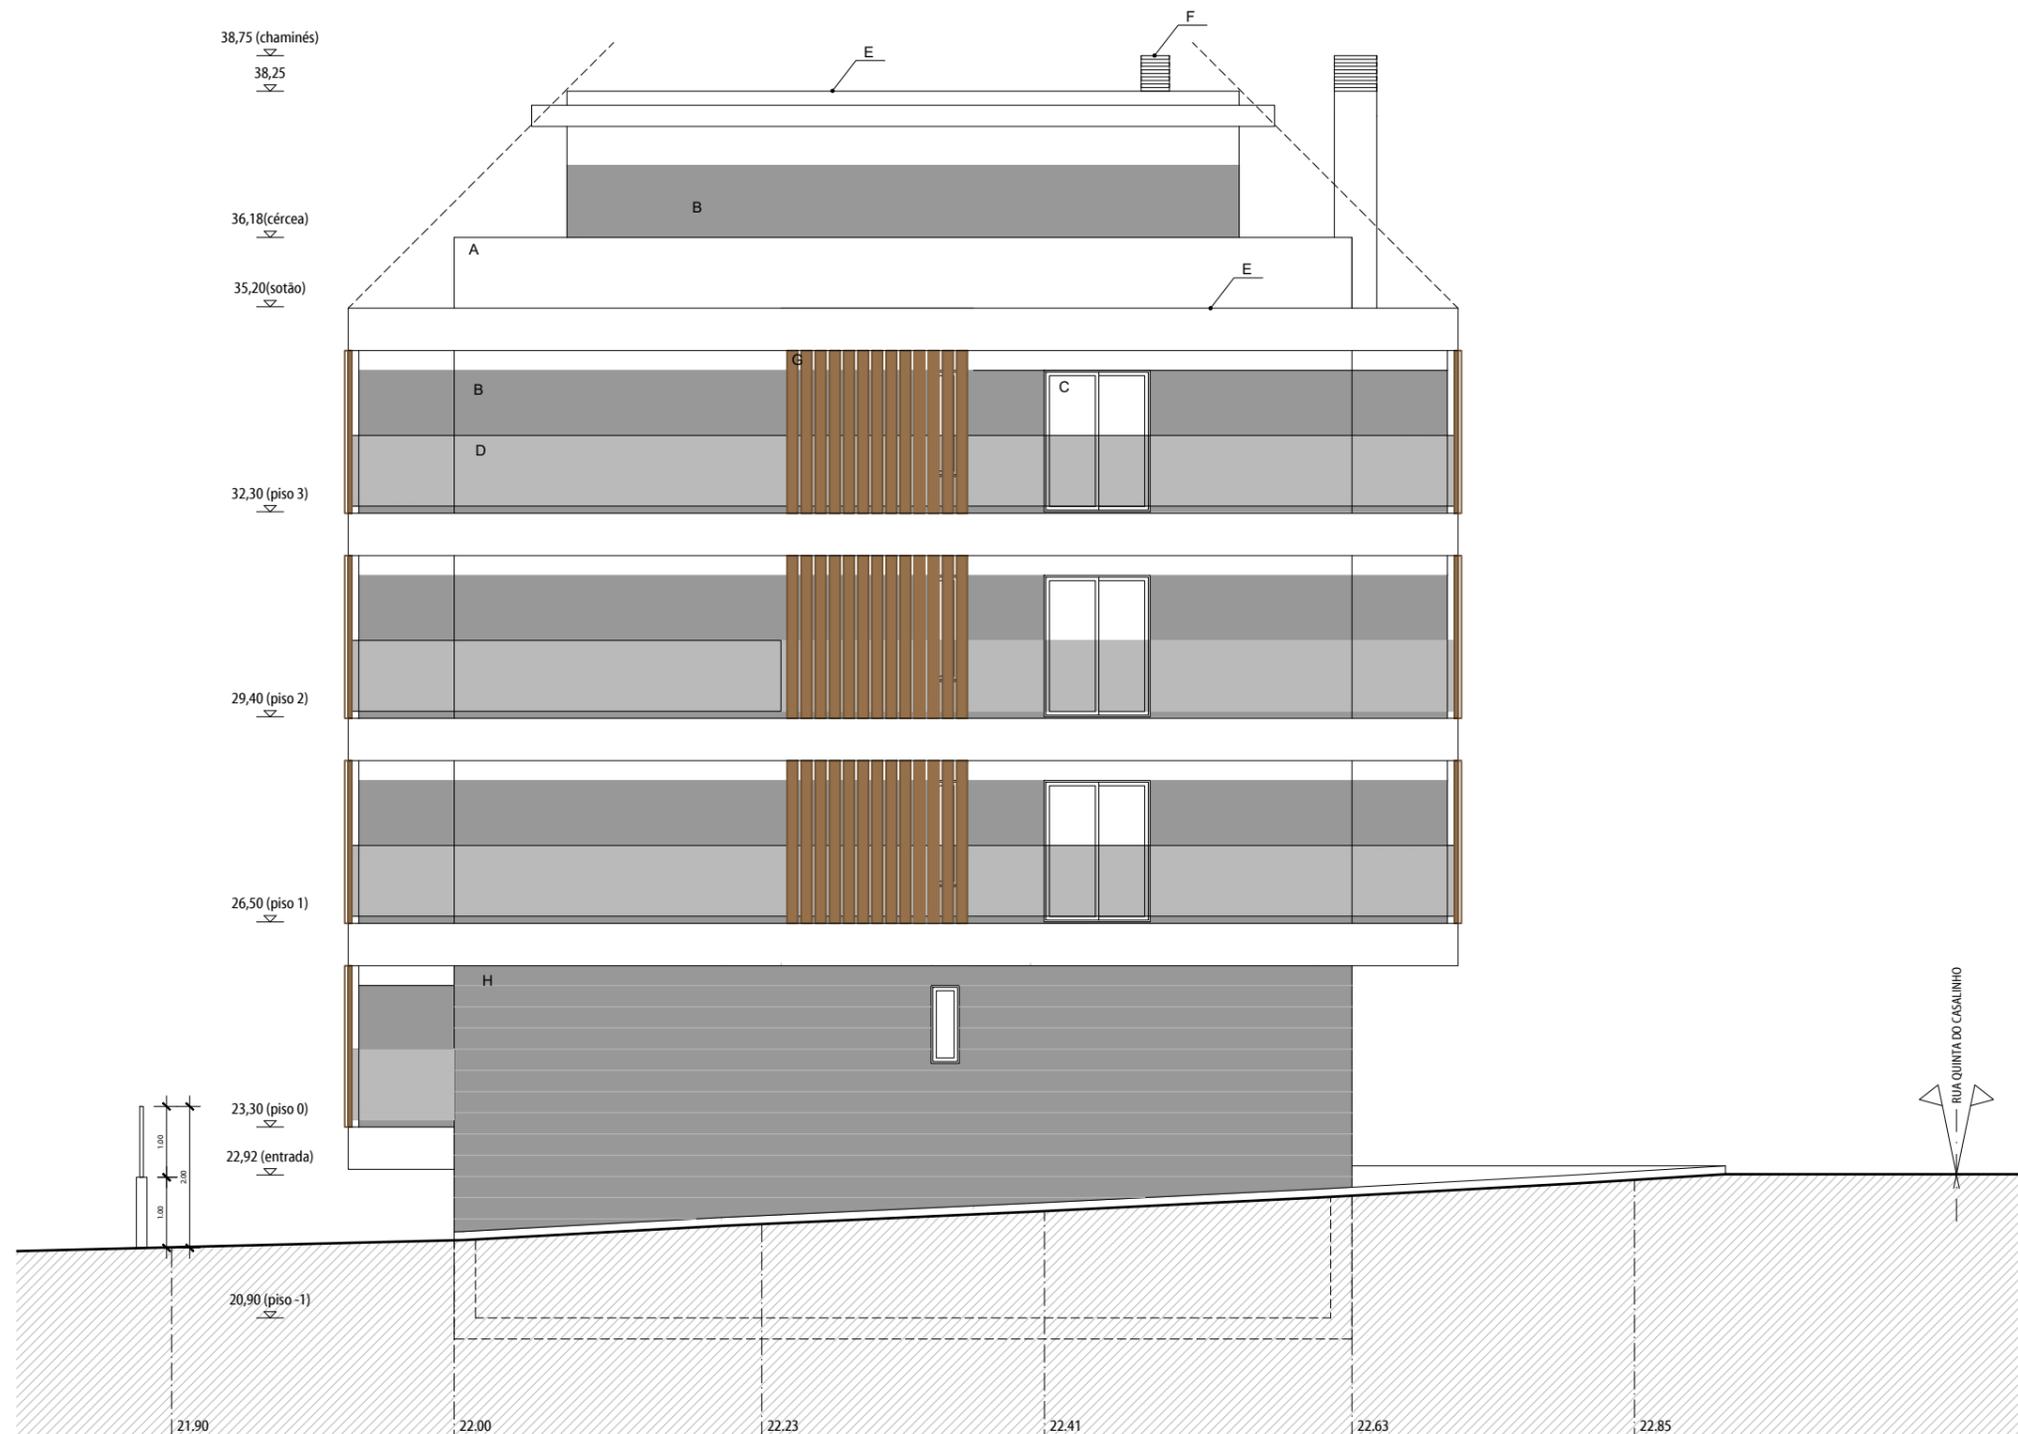

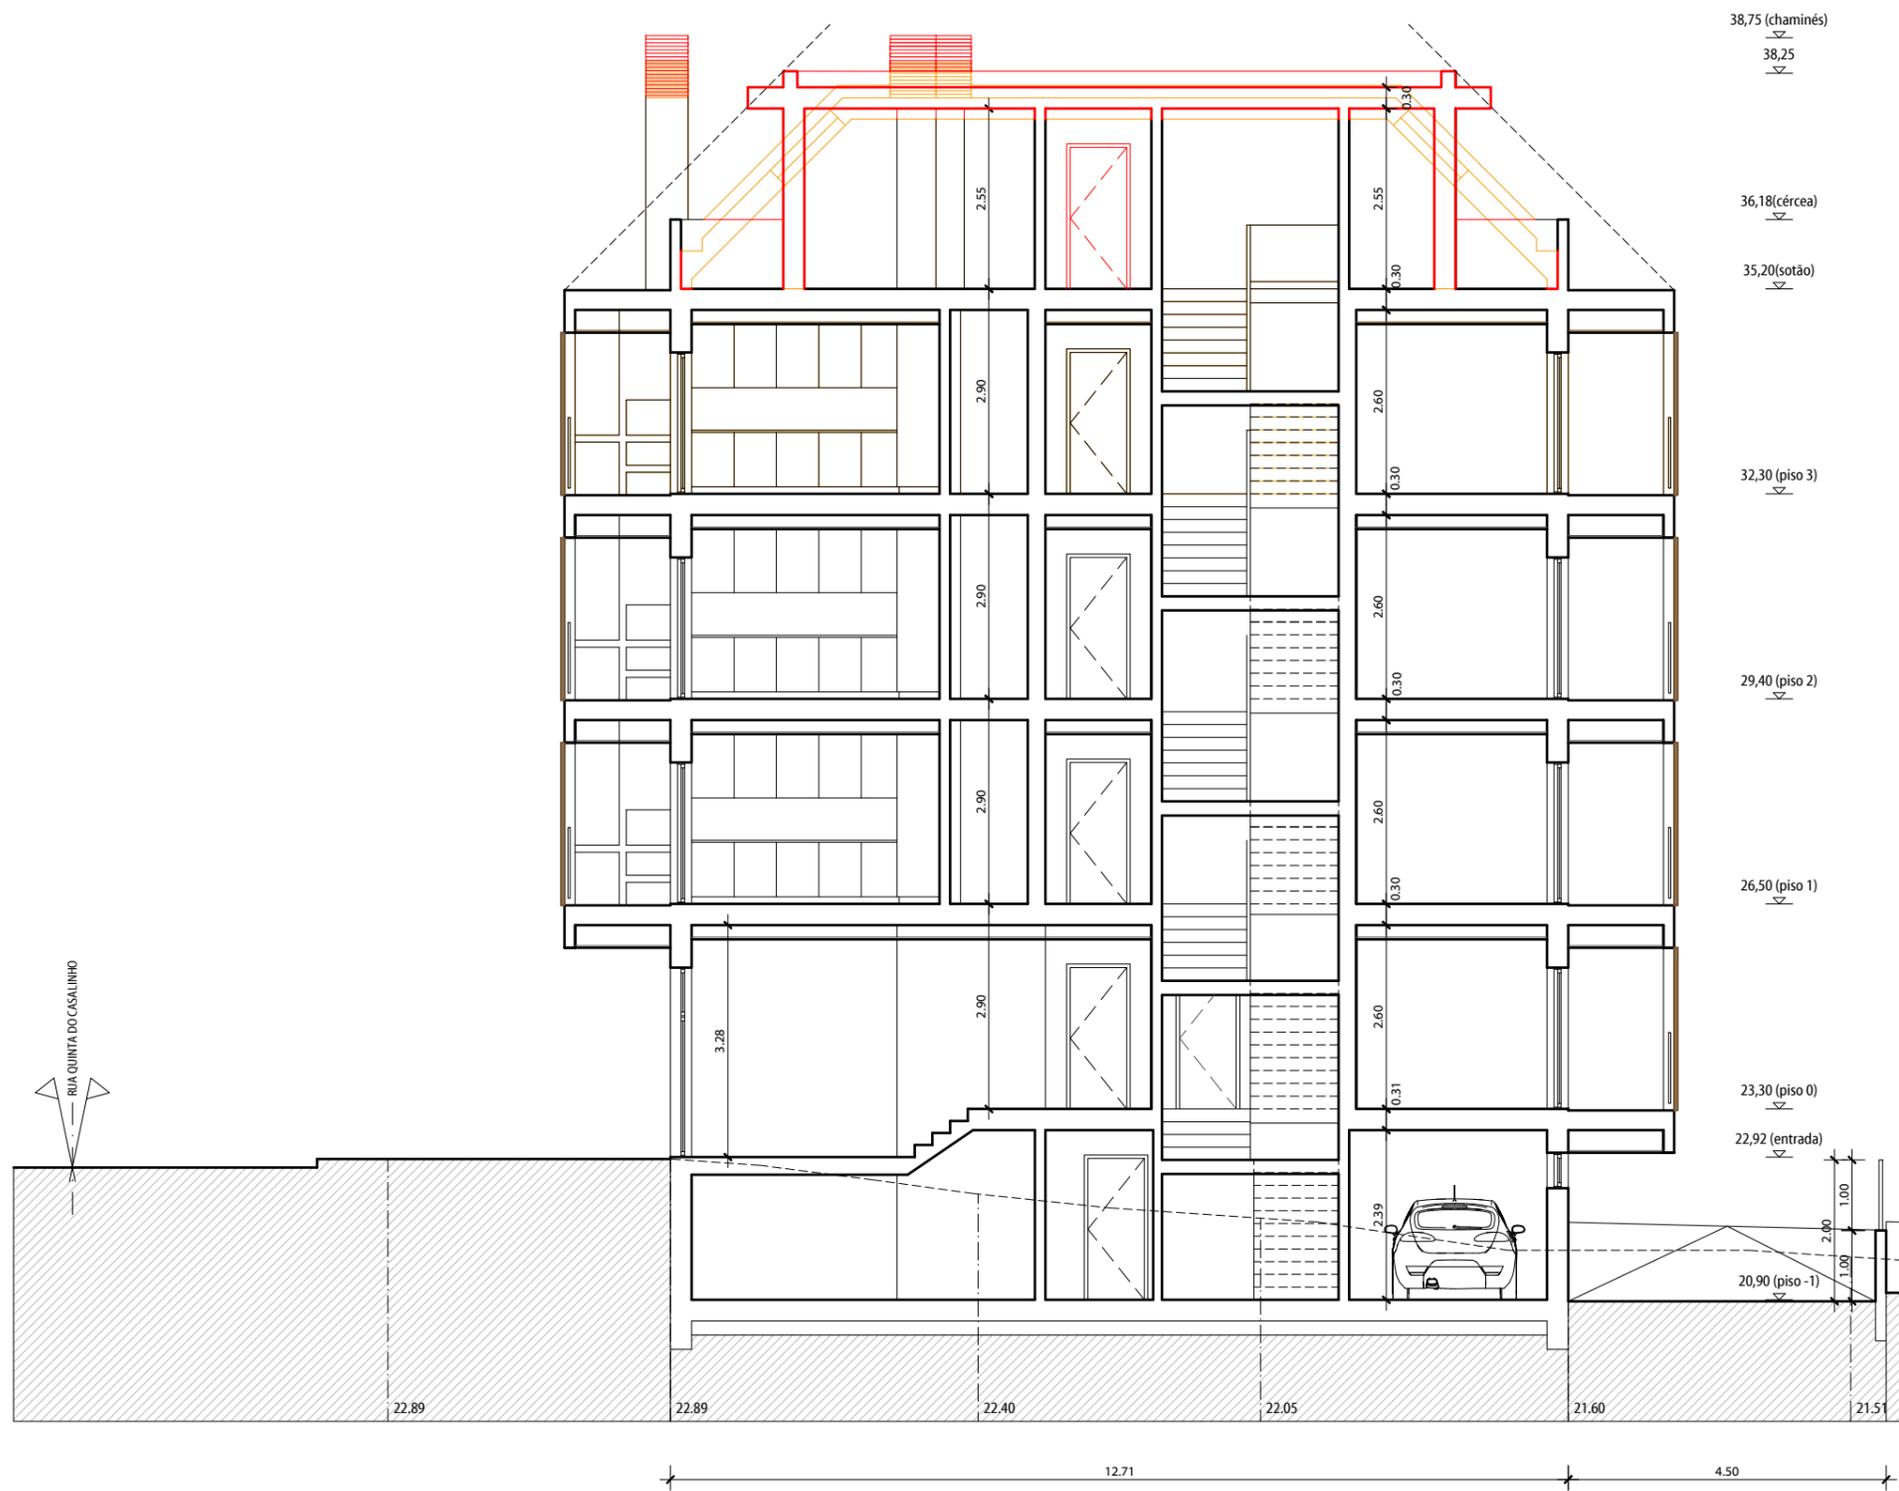

NOTA:
 NÃO MEDIR OS DESENHOS. USAR SÓ A COTAGEM.
 TODAS AS COTAS DEVEM SER VERIFICADAS EM OBRA.
 PARA QUALQUER ALTERAÇÃO, TERÁ DE SER CONSULTADO PREVIAMENTE O PROJECTISTA.
 O PRESENTE PROJECTO SÓ PODE SER UTILIZADO EM OBRA DEPOIS DE APROVADO E LICENCIADO PELAS ENTIDADES COMPETENTES.

REVISÃO	DATA	DATA DE PLOTAGEM: 2024-02-14



AVENIDA DA REPÚBLICA N.º 121, 123 E 125, ARRENTELA,
 2840-741 SEIXAL / PORTUGAL
 Tel: (+351) 212 229 118 E-mail: info@aes.com.pt
 www.aes.com.pt (GPS: N 38° 37.509' - W 009° 06.209')

N/REF.
174/16

PROJECTO
ARQUITECTURA
HABITAÇÃO UNIFAMILIAR

LOCAL
Rua Quinta do Casalinho, Amora, Seixal


TÉCNICO RESPONSÁVEL
António Albuquerque, Arq.to O.A. - 8783

FASE DO PROJECTO DATA
Dezembro 2023

DESIGNAÇÃO
Corte A-A

ESCALA DESENHO Nº
1:100 012

ESTE DESENHO É PROPRIEDADE DO AUTOR E NÃO PODE SER REPRODUZIDO, DIVULGADO OU COPIADO, NO TODO OU EM PARTE, SEM AUTORIZAÇÃO EXPRESSA. RESERVADOS TODOS OS DIREITOS PELA LEGISLAÇÃO EM VIGOR.

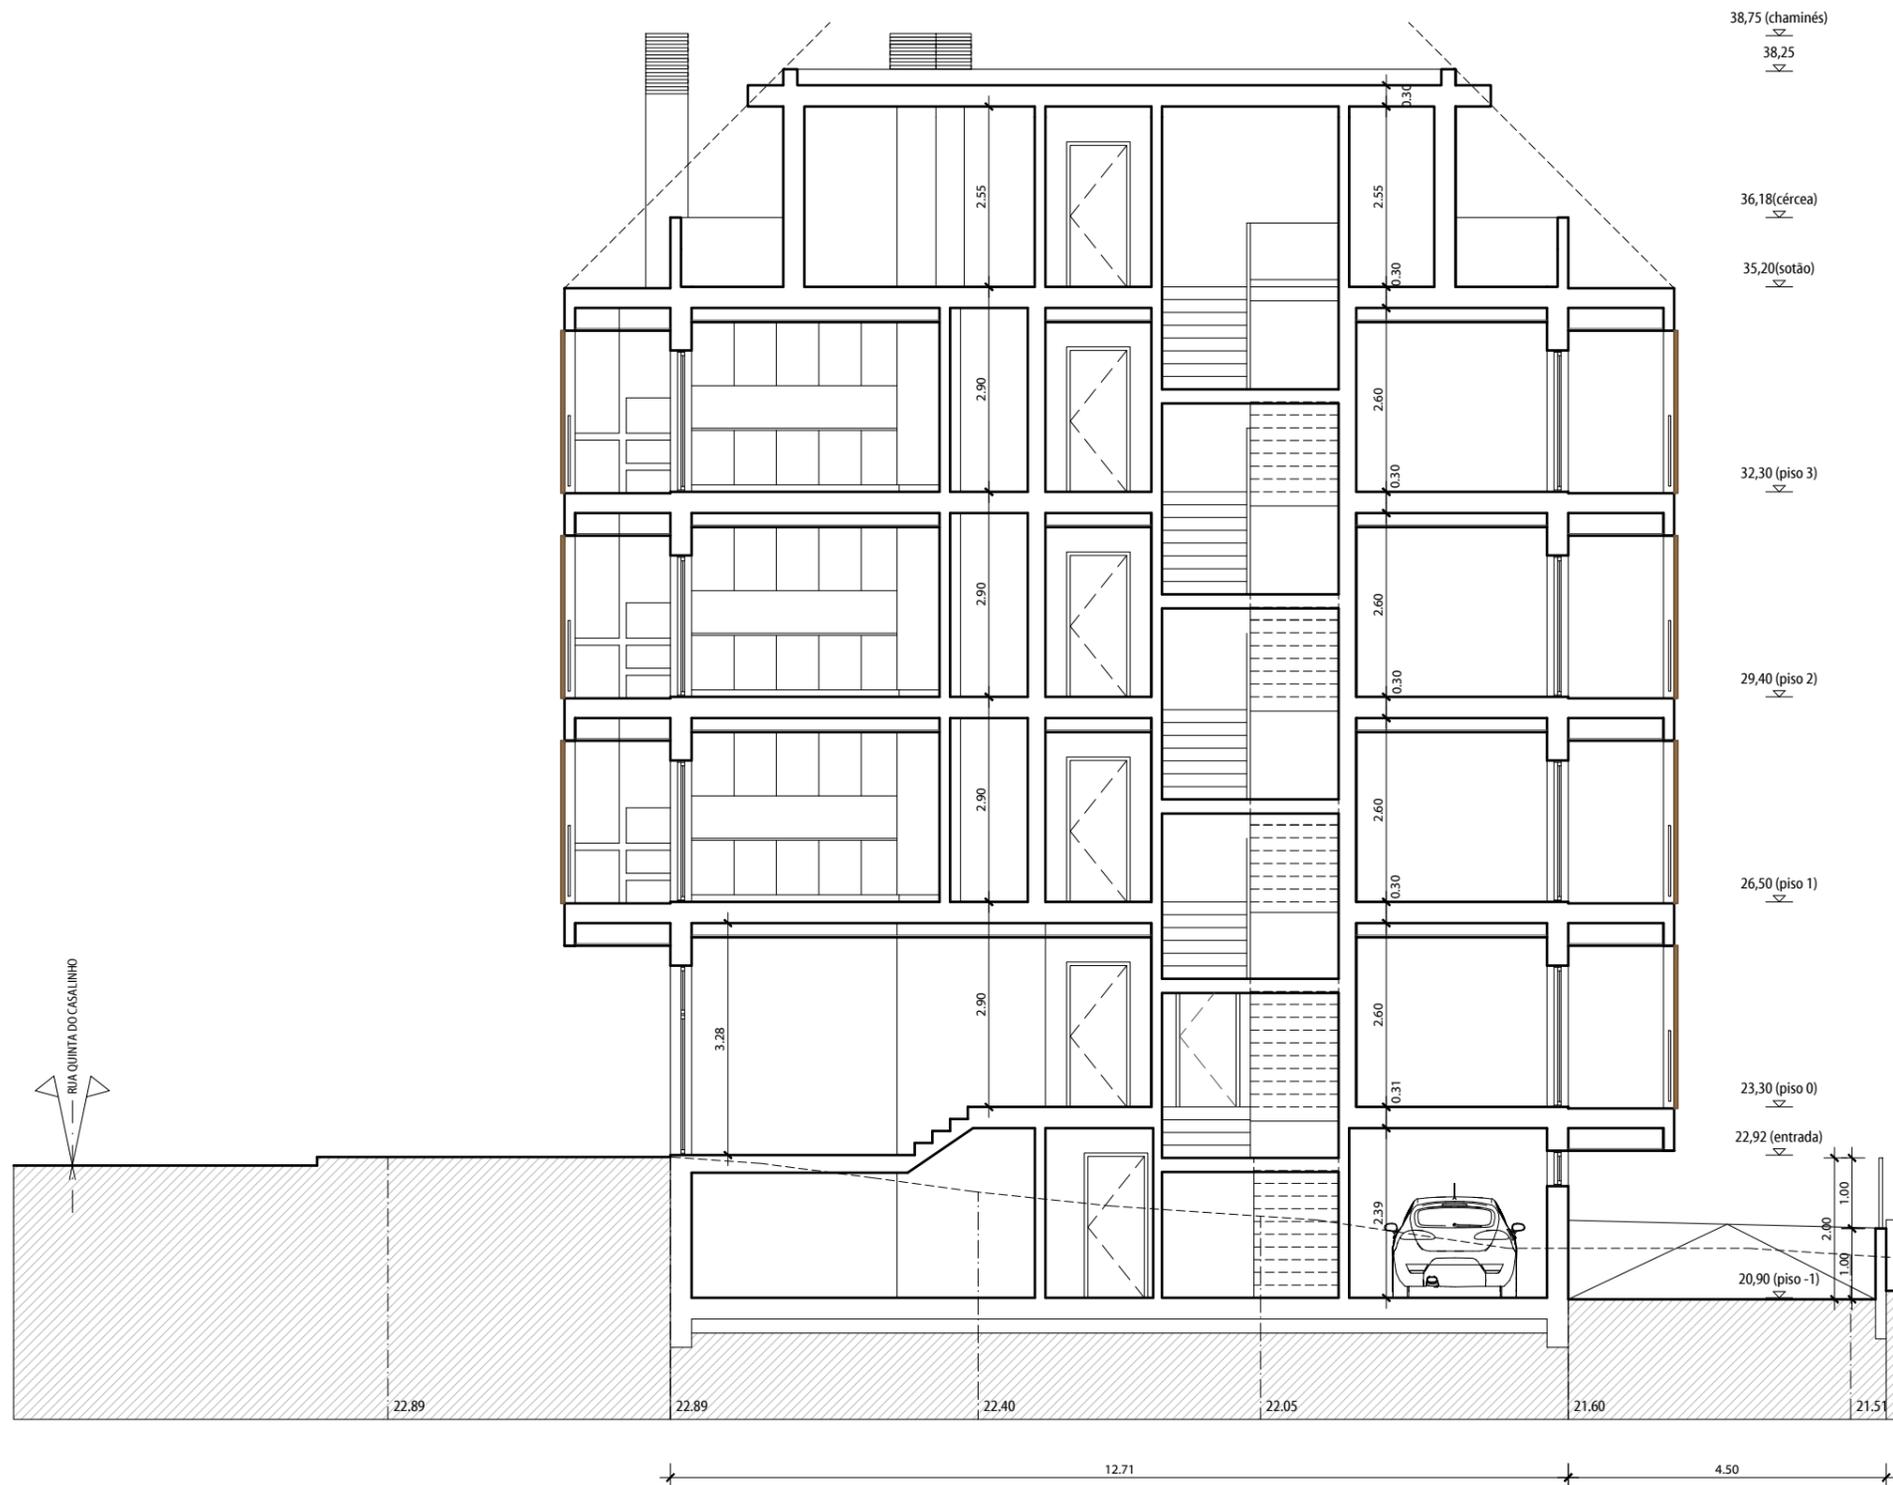

NOTA:
 NÃO MEDIR OS DESENHOS. USAR SÓ A COTAGEM.
 TODAS AS COTAS DEVEM SER VERIFICADAS EM OBRA.
 PARA QUALQUER ALTERAÇÃO, TERÁ DE SER CONSULTADO PREVIAMENTE O PROJECTISTA.
 O PRESENTE PROJECTO SÓ PODE SER UTILIZADO EM OBRA DEPOIS DE APROVADO E LICENCIADO PELAS ENTIDADES COMPETENTES.

REVISÃO	DATA	DATA DE PLOTAGEM: 2024-02-14

AES ARQUITECTURA ENGENHARIA SERVIÇOS
 SOLUÇÕES CRIATIVAS E INTEGRADAS

AVENIDA DA REPÚBLICA N.º 121, 123 E 125, ARRENTELA,
 2840-741 SEIXAL / PORTUGAL
 Tel: (+351) 212 229 118 E-mail: info@aes.com.pt
 www.aes.com.pt (GPS: N 38° 37.509' - W 009° 06.209')

N/REF.
174/16

PROJECTO
ARQUITECTURA
 HABITAÇÃO UNIFAMILIAR

LOCAL
 Rua Quinta do Casalinho, Amora, Seixal

TÉCNICO RESPONSÁVEL
 António Albuquerque, Arq.to O.A. - 8783

FASE DO PROJECTO DATA
 Dezembro 2023

DESIGNAÇÃO
Corte A-A

ESCALA DESENHO Nº
1:100 012

ESTE DESENHO É PROPRIEDADE DO AUTOR E NÃO PODE SER REPRODUZIDO, DIVULGADO OU COPIADO, NO TODO OU EM PARTE, SEM AUTORIZAÇÃO EXPRESSA. RESERVADOS TODOS OS DIREITOS PELA LEGISLAÇÃO EM VIGOR.



NOTA:
 NÃO MEDIR OS DESENHOS. USAR SÓ A COTAGEM.
 TODAS AS COTAS DEVEM SER VERIFICADAS EM OBRA.
 PARA QUALQUER ALTERAÇÃO, TERÁ DE SER CONSULTADO PREVIAMENTE O PROJECTISTA.
 O PRESENTE PROJECTO SÓ PODE SER UTILIZADO EM OBRA DEPOIS DE APROVADO E LICENCIADO PELAS ENTIDADES COMPETENTES.

REVISÃO	DATA	DATA DE PLOTAGEM: 2024-02-14



AVENIDA DA REPÚBLICA N.º 121, 123 E 125, ARRENTELA,
 2840-741 SEIXAL / PORTUGAL
 Tel: (+351) 212 229 118 E-mail: info@aes.com.pt
 www.aes.com.pt (GPS: N 38° 37.509' - W 009° 06.209')

N/REF.
174/16

PROJECTO
ARQUITECTURA
HABITAÇÃO UNIFAMILIAR

LOCAL
Rua Quinta do Casalinho, Amora, Seixal


TÉCNICO RESPONSÁVEL
António Albuquerque, Arq.º O.A. - 8783

FASE DO PROJECTO DATA
Dezembro 2023

DESIGNAÇÃO
Corte B-B

ESCALA DESENHO Nº
1:100 013

ESTE DESENHO É PROPRIEDADE DO AUTOR E NÃO PODE SER REPRODUZIDO, DIVULGADO OU COPIADO, NO TODO OU EM PARTE, SEM AUTORIZAÇÃO EXPRESSA. RESERVADOS TODOS OS DIREITOS PELA LEGISLAÇÃO EM VIGOR.

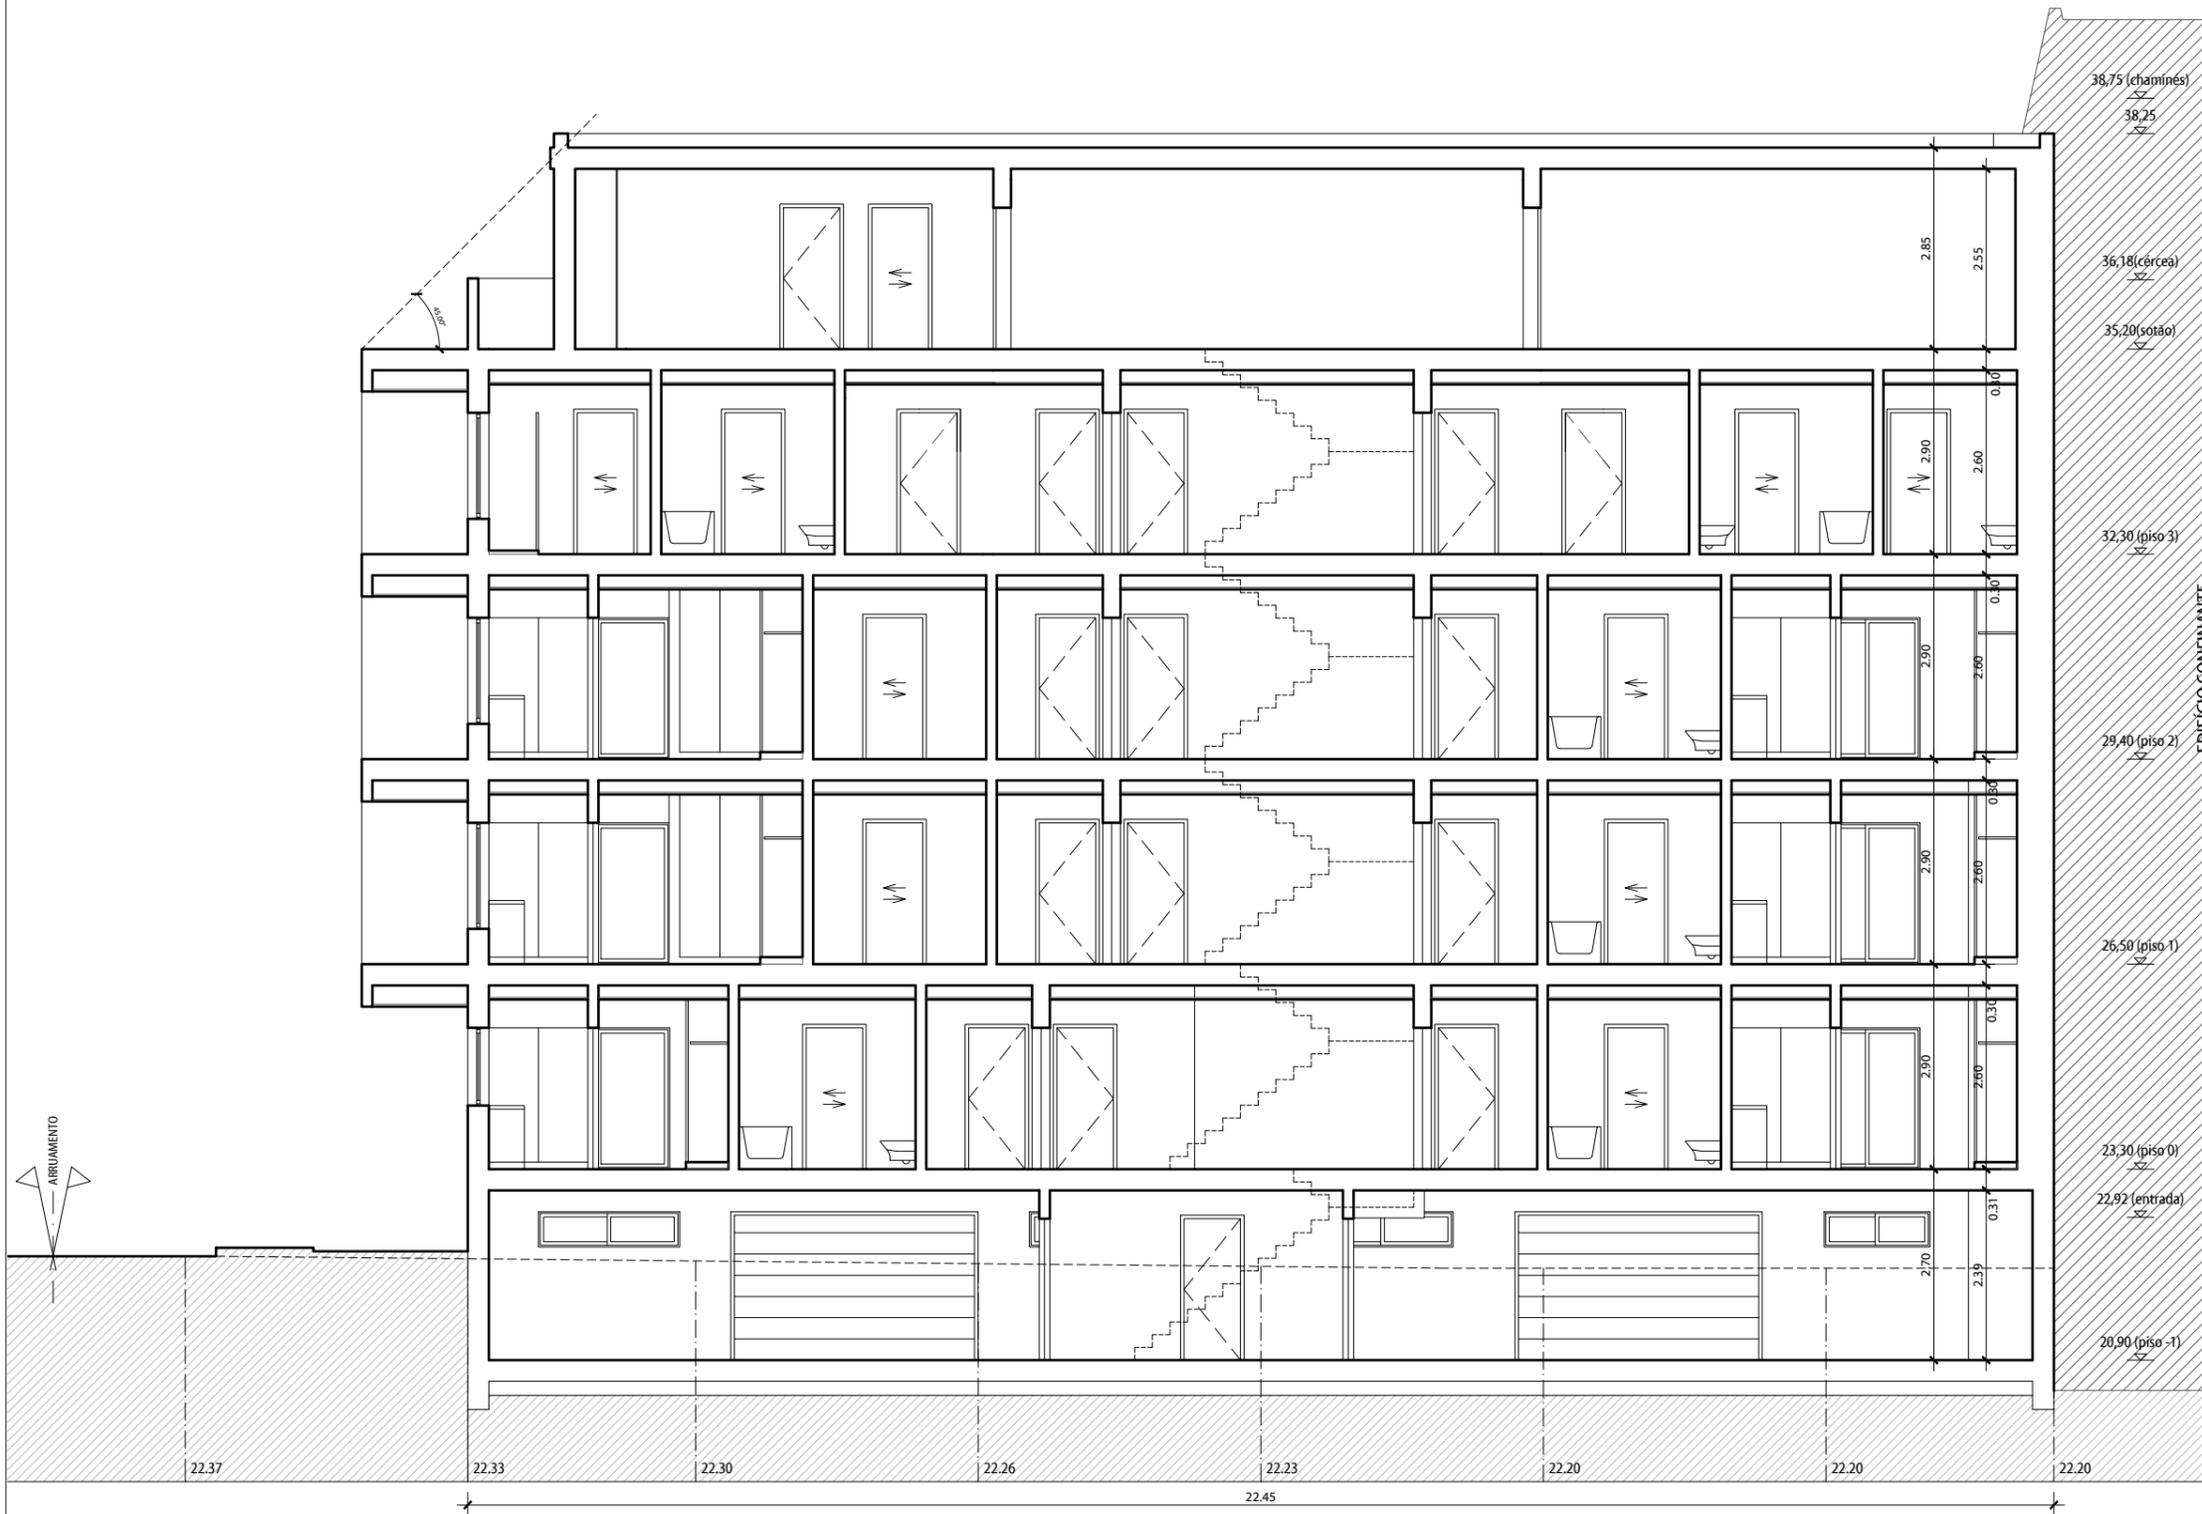

NOTA:
 NÃO MEDIR OS DESENHOS. USAR SÓ A COTAGEM.
 TODAS AS COTAS DEVEM SER VERIFICADAS EM OBRA.
 PARA QUALQUER ALTERAÇÃO, TERÁ DE SER CONSULTADO PREVIAMENTE O PROJECTISTA.
 O PRESENTE PROJECTO SÓ PODE SER UTILIZADO EM OBRA DEPOIS DE APROVADO E LICENCIADO PELAS ENTIDADES COMPETENTES.

REVISÃO	DATA	DATA DE PLOTAGEM: 2024-02-14



AVENIDA DA REPÚBLICA N.º 121, 123 E 125, ARRENTELA,
 2840-741 SEIXAL / PORTUGAL
 Tel: (+351) 212 229 118 E-mail: info@aes.com.pt
 www.aes.com.pt (GPS: N 38° 37.509' - W 009° 06.209')

N/REF.
174/16

PROJECTO
ARQUITECTURA
HABITAÇÃO UNIFAMILIAR

LOCAL
Rua Quinta do Casalinho, Amora, Seixal

TÉCNICO RESPONSÁVEL
António Albuquerque, Arq.º O.A. - 8783

FASE DO PROJECTO
 DATA
Dezembro 2023

DESIGNAÇÃO
Corte B-B

ESCALA
1:100

DESENHO Nº
013

ESTE DESENHO É PROPRIEDADE DO AUTOR E NÃO PODE SER REPRODUZIDO, DIVULGADO OU COPIADO, NO TODO OU EM PARTE, SEM AUTORIZAÇÃO EXPRESSA. RESERVADOS TODOS OS DIREITOS PELA LEGISLAÇÃO EM VIGOR.