

| QUADRO DE ÁREAS | PISO 0 |
|---|-----------------------|
| ÁREA BRUTA DE CONSTRUÇÃO - HABITAÇÃO | 252,82 m ² |
| Tipologia T3 - Fração 0.A | 126,29 m ² |
| Tipologia T3 - Fração 0.B | 126,53 m ² |
| ÁREA BRUTA DE CONSTRUÇÃO - ÁREAS COMUNS | 173,33 m ² |
| Acessos | 65,02 m ² |
| Sala Condomínio* | 105,31 m ² |
| ÁREA BRUTA DE CONSTRUÇÃO DO PISO | 425,95 m ² |

(* Para efeito de cálculo do somatório da área bruta de construção total destinada a Habitação, não foi considerada a área da Sala de Condomínio.



REQUISIÇÃO: 2N2, UNIPESSOAL Lda
 LOCALIZAÇÃO: RUA QUINTA DOS MOINHOS - PINHEIRO DE LOURES
 DESIGNAÇÃO: PLANTA DO PISO 0 Proposta



DATA: 11.2023
 ESCALA: 1:100

ARQ. ANTONIO MARTINS, CA, nº 2168
 ARQ. RICARDO MARQUES, CA, nº 10179
 ARQ. PAULO SOUSA, CA, nº 11966

FASE PROJETO: LICENCIAMENTO

DESENHO Nº: ED 00 23 D AR_04A

ESTE DESENHO É PROPRIEDADE DA VOLUME EQUILIBRADO, S.A. NÃO PODE SER REPRODUZIDO SEM A AUTORIZAÇÃO DA VOLUME EQUILIBRADO, S.A.

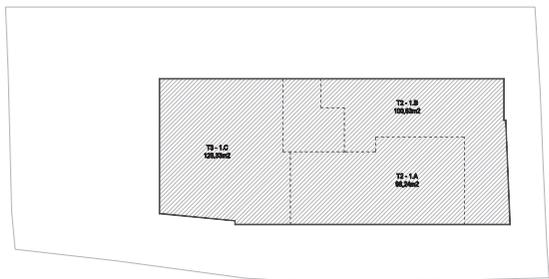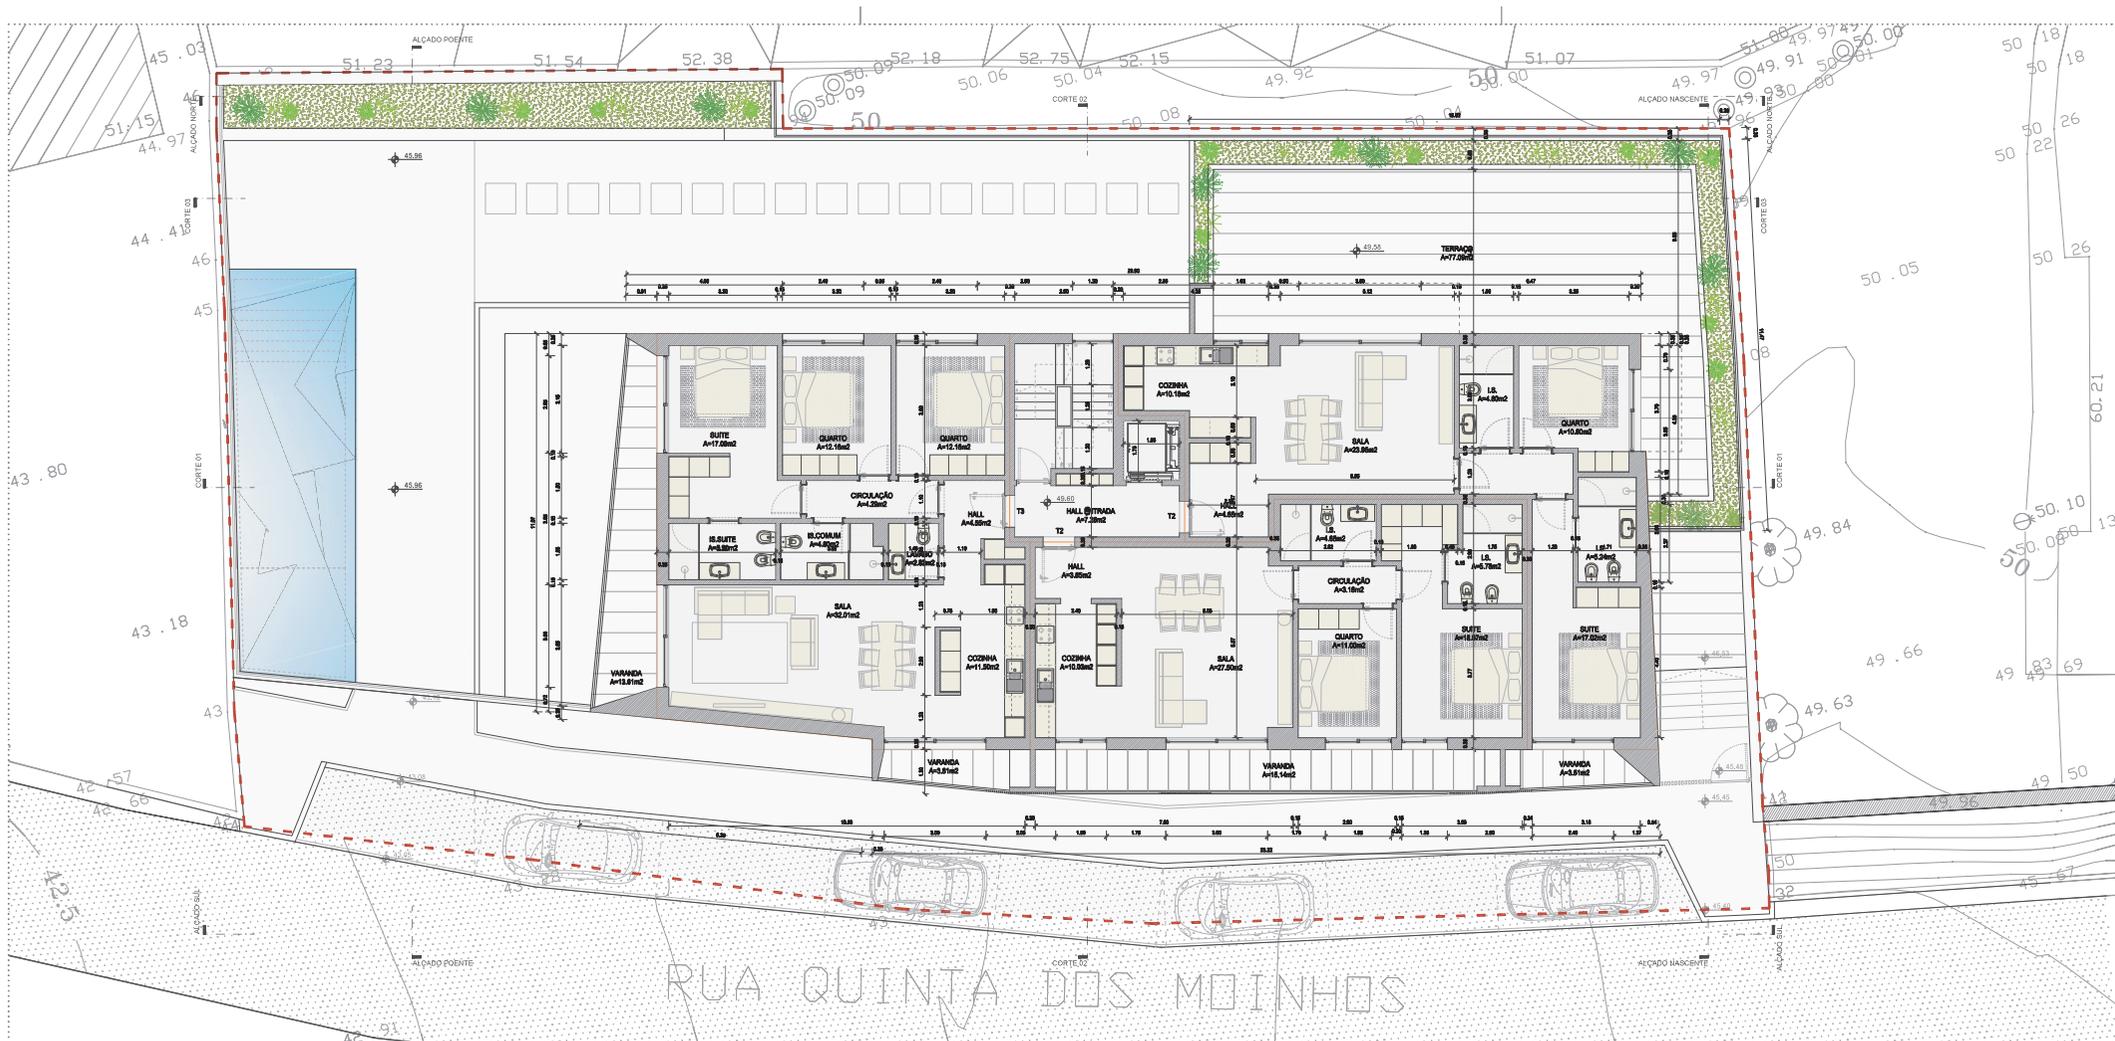

| QUADRO DE ÁREAS | PISO 1 |
|---|-----------------------|
| ÁREA BRUTA DE CONSTRUÇÃO - HABITAÇÃO | 325.20 m ² |
| Tipologia T2 - Fração 1.A | 98.24 m ² |
| Tipologia T2 - Fração 1.B | 100.63 m ² |
| Tipologia T3 - Fração 1.C | 126.33 m ² |
| ÁREA BRUTA DE CONSTRUÇÃO - ÁREAS COMUNS | 26.73 m ² |
| Acessos | 26.73 m ² |
| ÁREA BRUTA DE CONSTRUÇÃO DO PISO | 351.93 m ² |




VOLVMEQUILIBRADO

REQUERENTE: 2N2, UNIPessoAL Lda
 LOCALIZAÇÃO: RUA QUINTA DOS MOINHOS - PINHEIRO DE LOURES
 DESIGNAÇÃO: PLANTA DO PISO 1 Proposta


FASE PROJECTO: LICENCIAMENTO

DATA: 11.2023
 ESCALA: 1:100
 DESENHO Nº: ED 00 23 D AR_05A


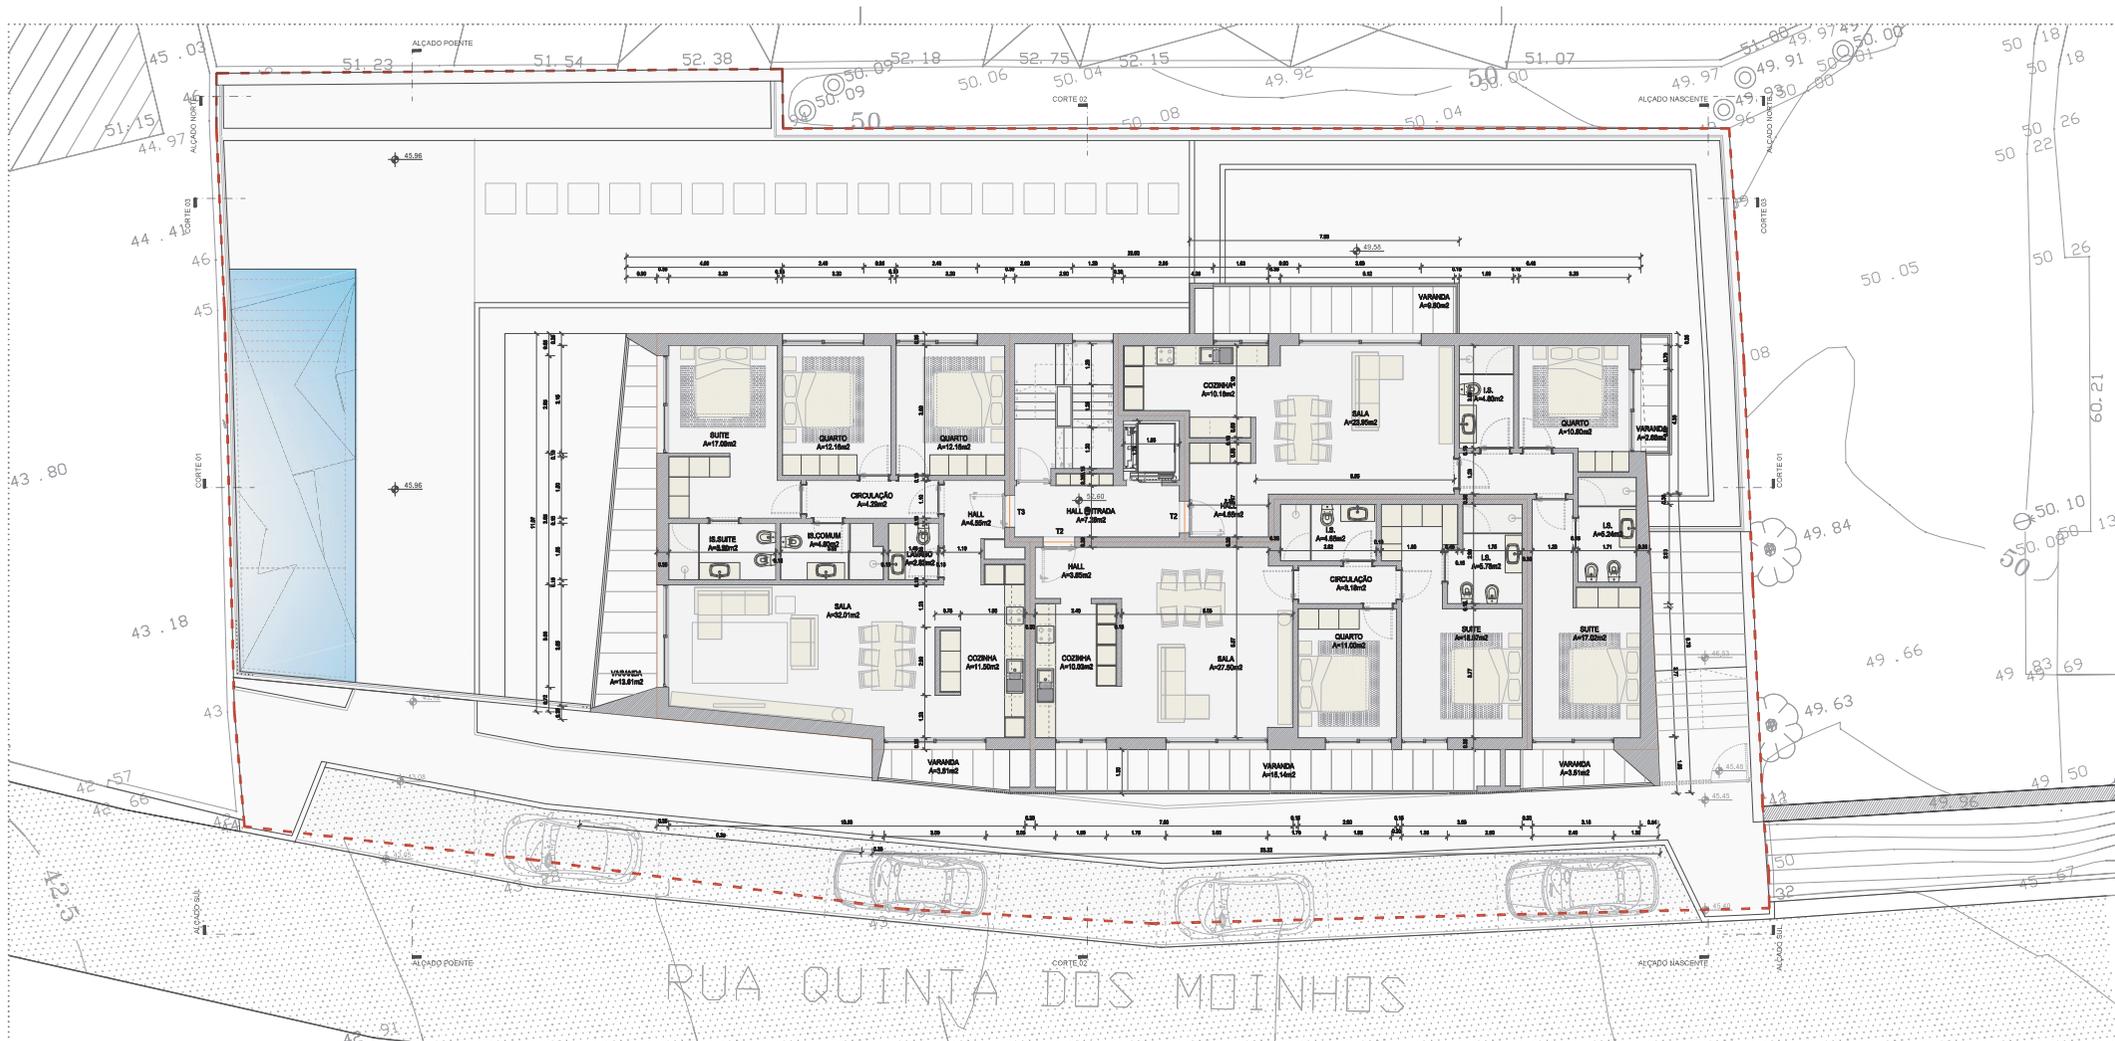

RUA QUINTA DOS MOINHOS

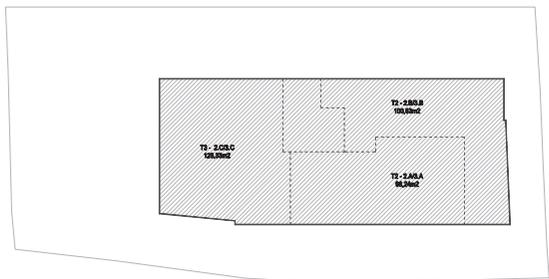

| QUADRO DE ÁREAS | PISOS 2 e 3 |
|---|-----------------------|
| ÁREA BRUTA DE CONSTRUÇÃO - HABITAÇÃO | 325.20 m ² |
| Tipologia T2 - Fração 2.A / 3.A | 98.24 m ² |
| Tipologia T2 - Fração 2.B / 3.B | 100.63 m ² |
| Tipologia T3 - Fração 2.C / 3.C | 126.33 m ² |
| ÁREA BRUTA DE CONSTRUÇÃO - ÁREAS COMUNS | 26.73 m ² |
| Acessos | 26.73 m ² |
| ÁREA BRUTA DE CONSTRUÇÃO DO PISO | 351.93 m ² |



VOLVMEQUILIBRADO

REQUISITE: 2N2, UNIPESSOAL Lda
 LOCALIZAÇÃO: RUA QUINTA DOS MOINHOS - PINHEIRO DE LOURES
 DESIGNAÇÃO: PLANTA DO PISOS 2 e 3
 Proposta

ARG. ANTONIO MARTINS, CA, nº 2168
 ARG. RICARDO SÁNCHEZ, CA, nº 10179
 ARG. PAULO SOUSA, CA, nº 11966

FASE PROJETO: LICENCIAMENTO

DATA: 11.2023
 ESCALA: 1:100

DESENHO Nº: ED 00 23 D AR_06A

